







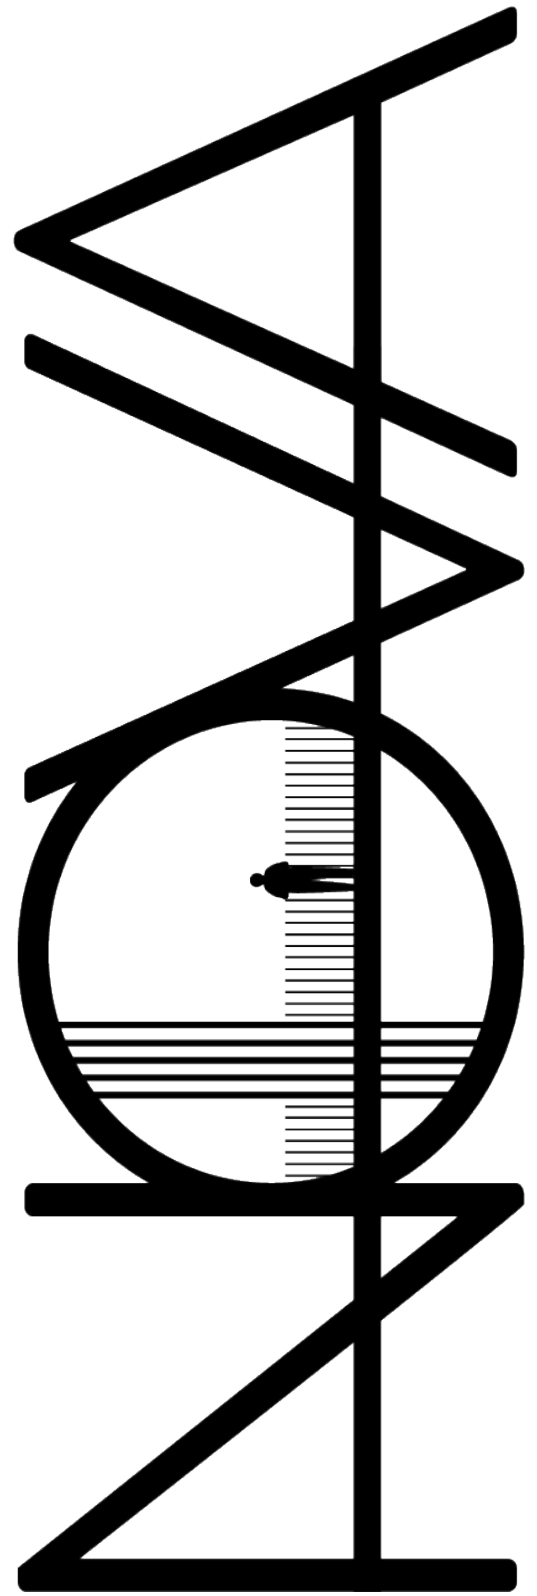


NOVA

PIANTA PIANO TERRA

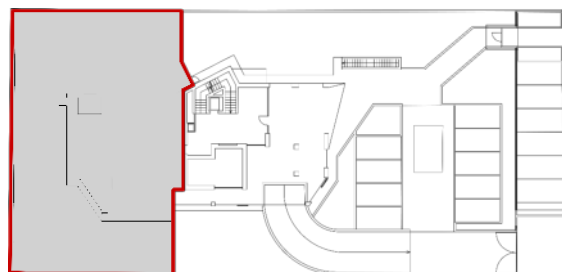

N

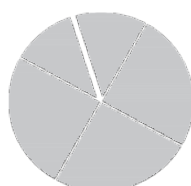

FUORI SCALA

NOTA: Le dimensioni indicate nel presente elaborato sono soggette alle normali tolleranze di cantiere e gli arredi sono puramente indicativi



BRUEDIL

BRUEDIL
HOME



SARONNO ABITA

TECNOCONSULT


Tc
di F. GIANNI

GIANNISTUDIO
architetti e immobiliare

CANTELLLO'S
STUDIO

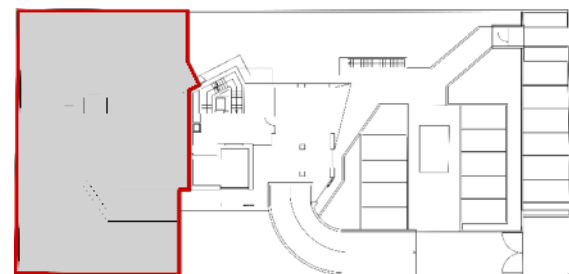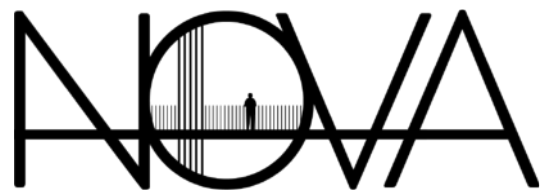


N

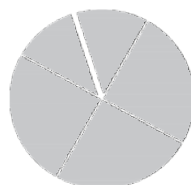

FUORI SCALA

NOTA: Le dimensioni indicate nel presente elaborato sono soggette alle normali tolleranze di cantiere e gli arredi sono puramente indicativi

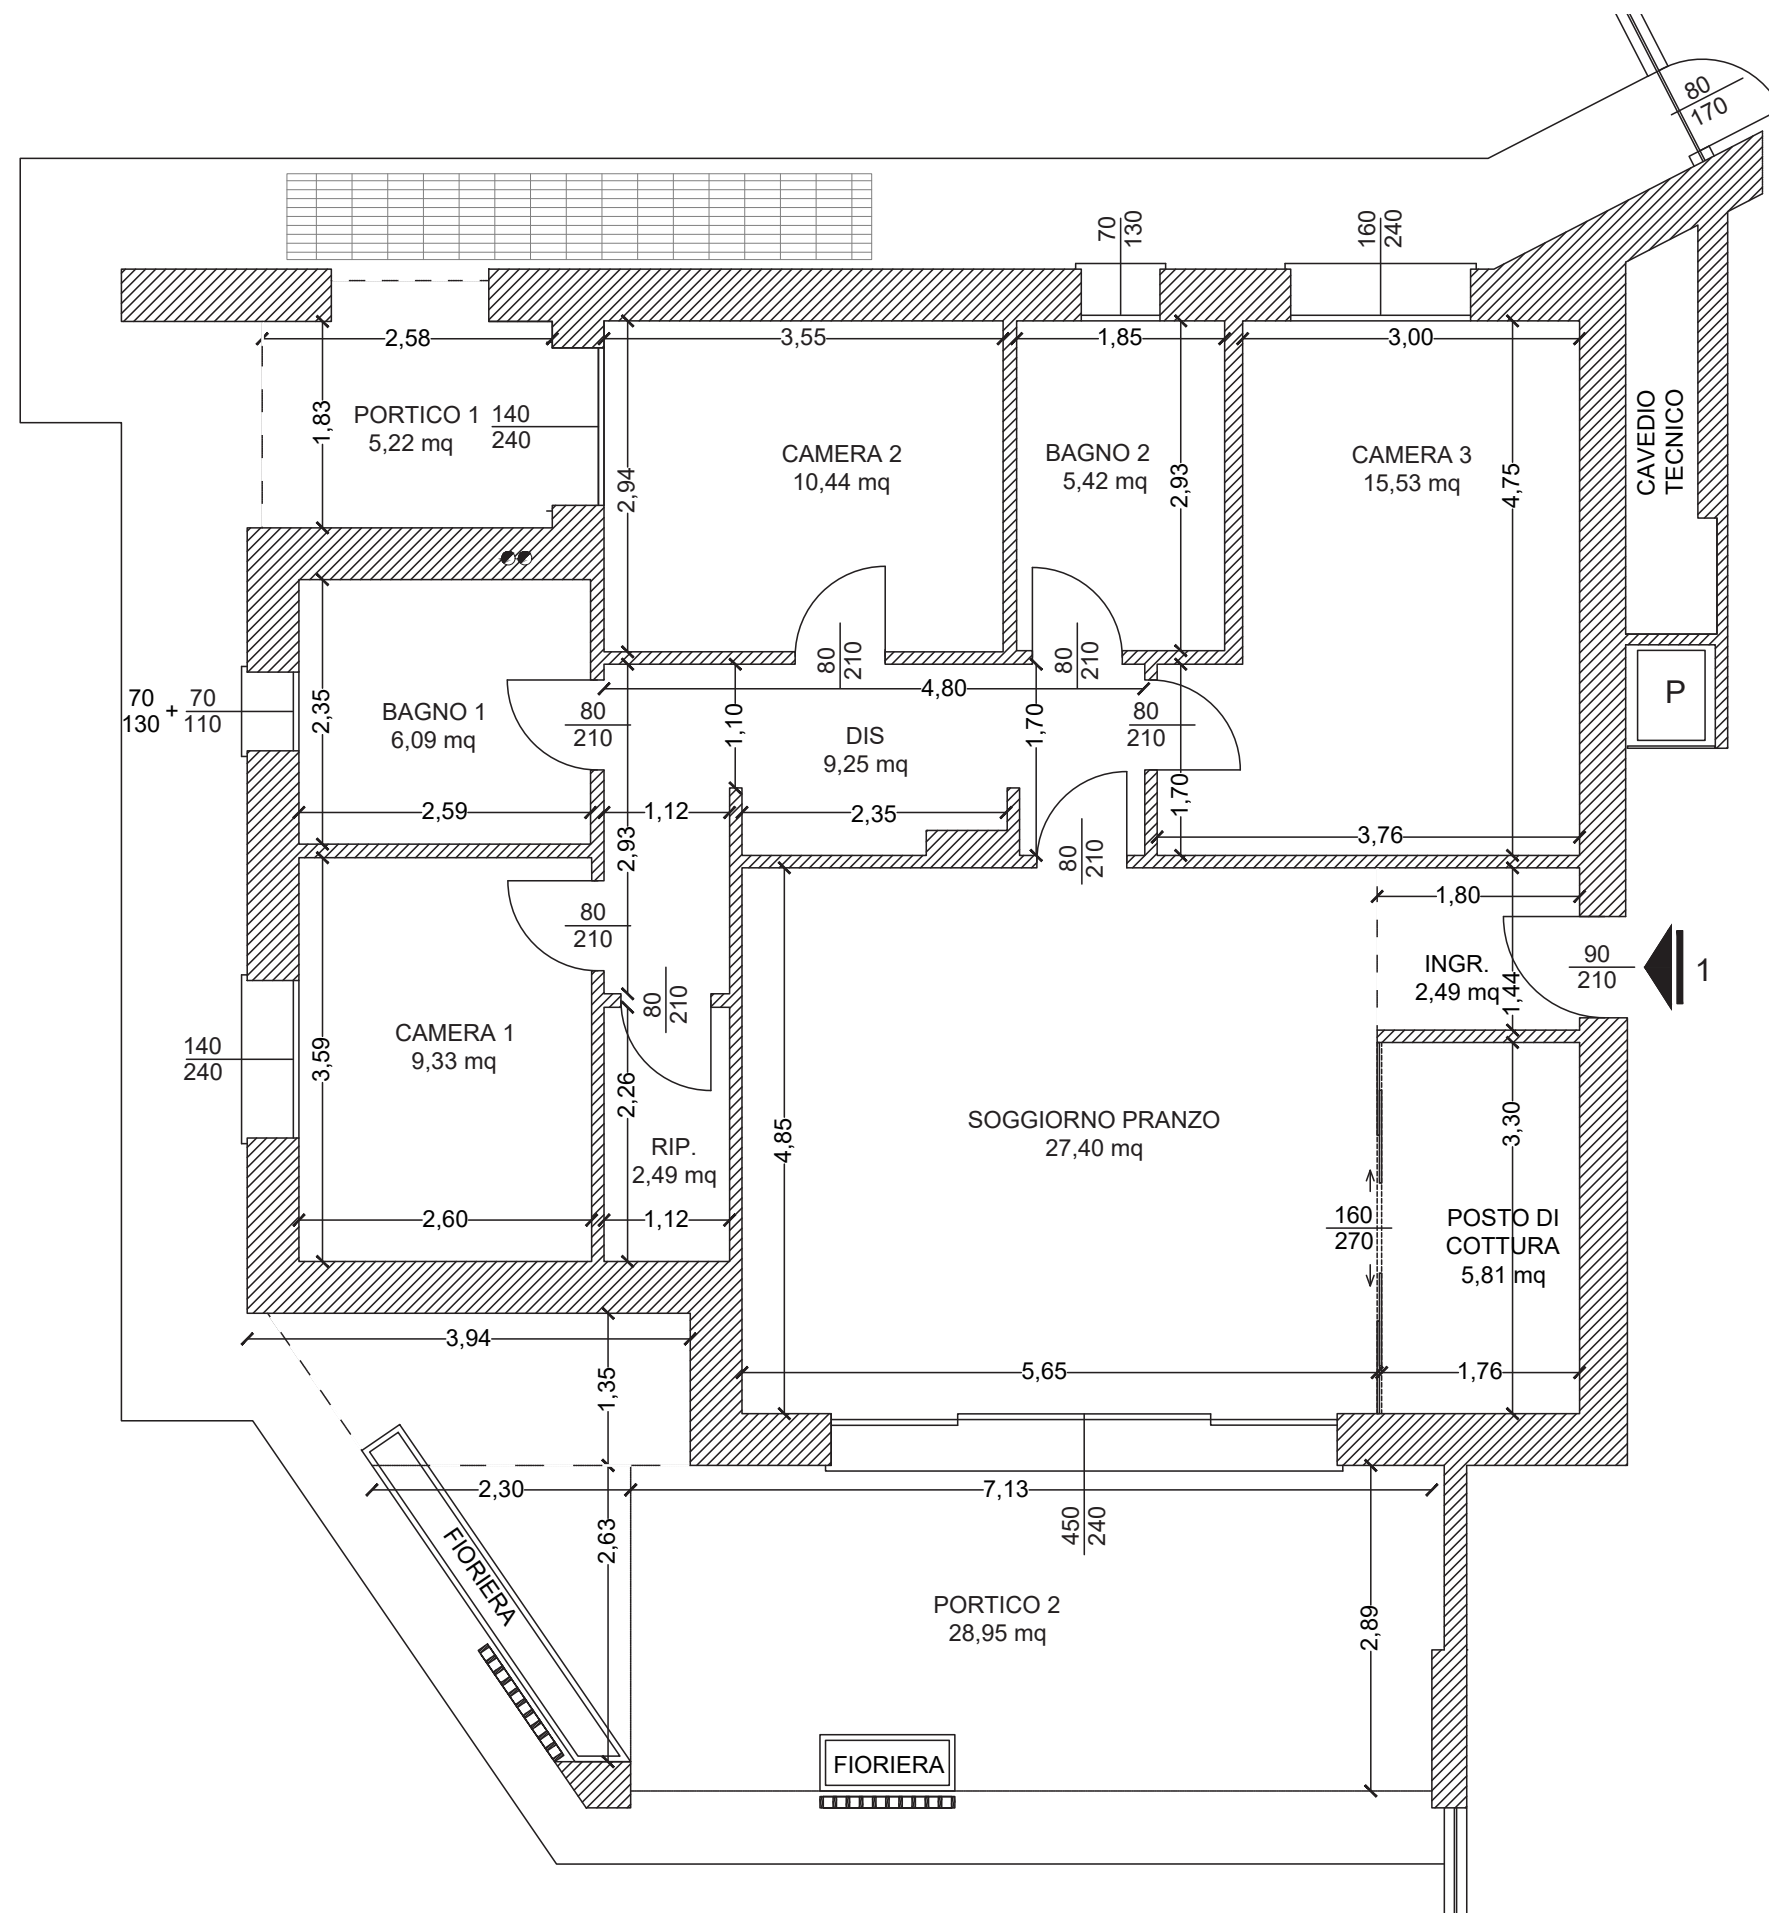

PIANO TERRA





TECNOCONSULT



GIANNISTUDIO
architetti e immobiliare



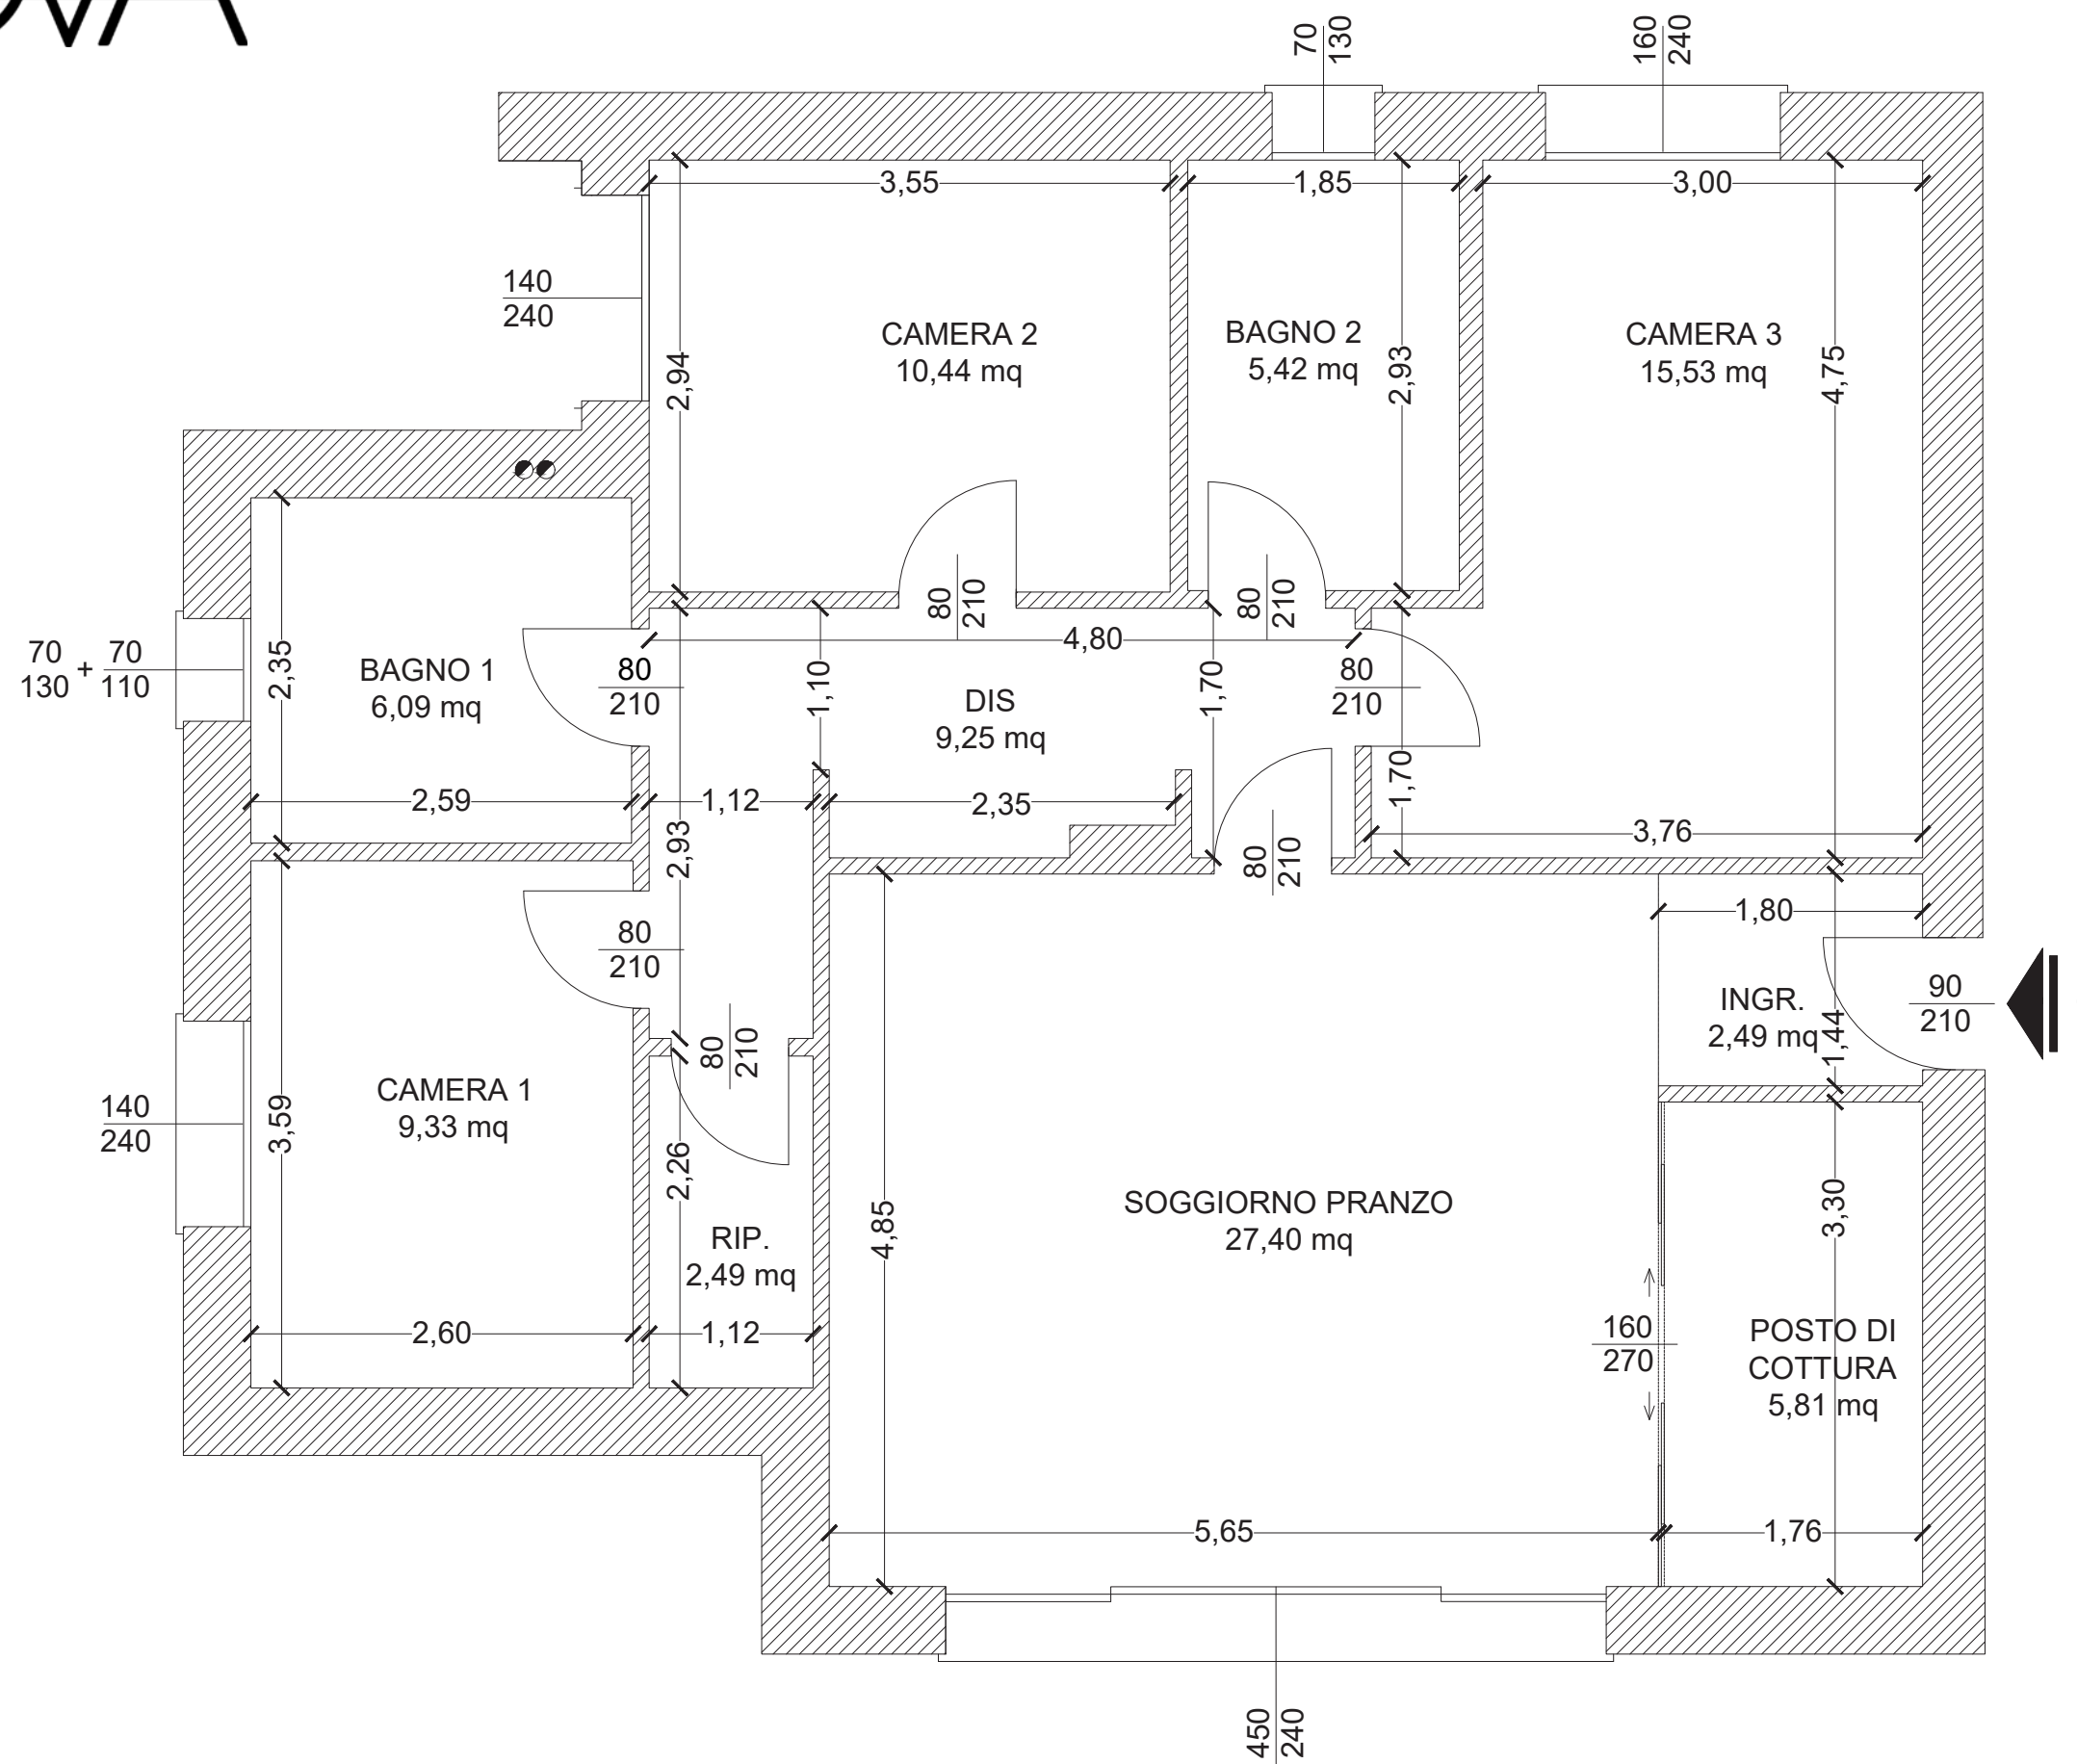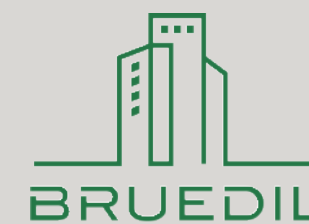

PIANO TERRA


SCALA 1:50

NOTA: Le dimensioni indicate nel presente elaborato sono soggette alle normali tolleranze di cantiere e gli arredi sono puramente indicativi








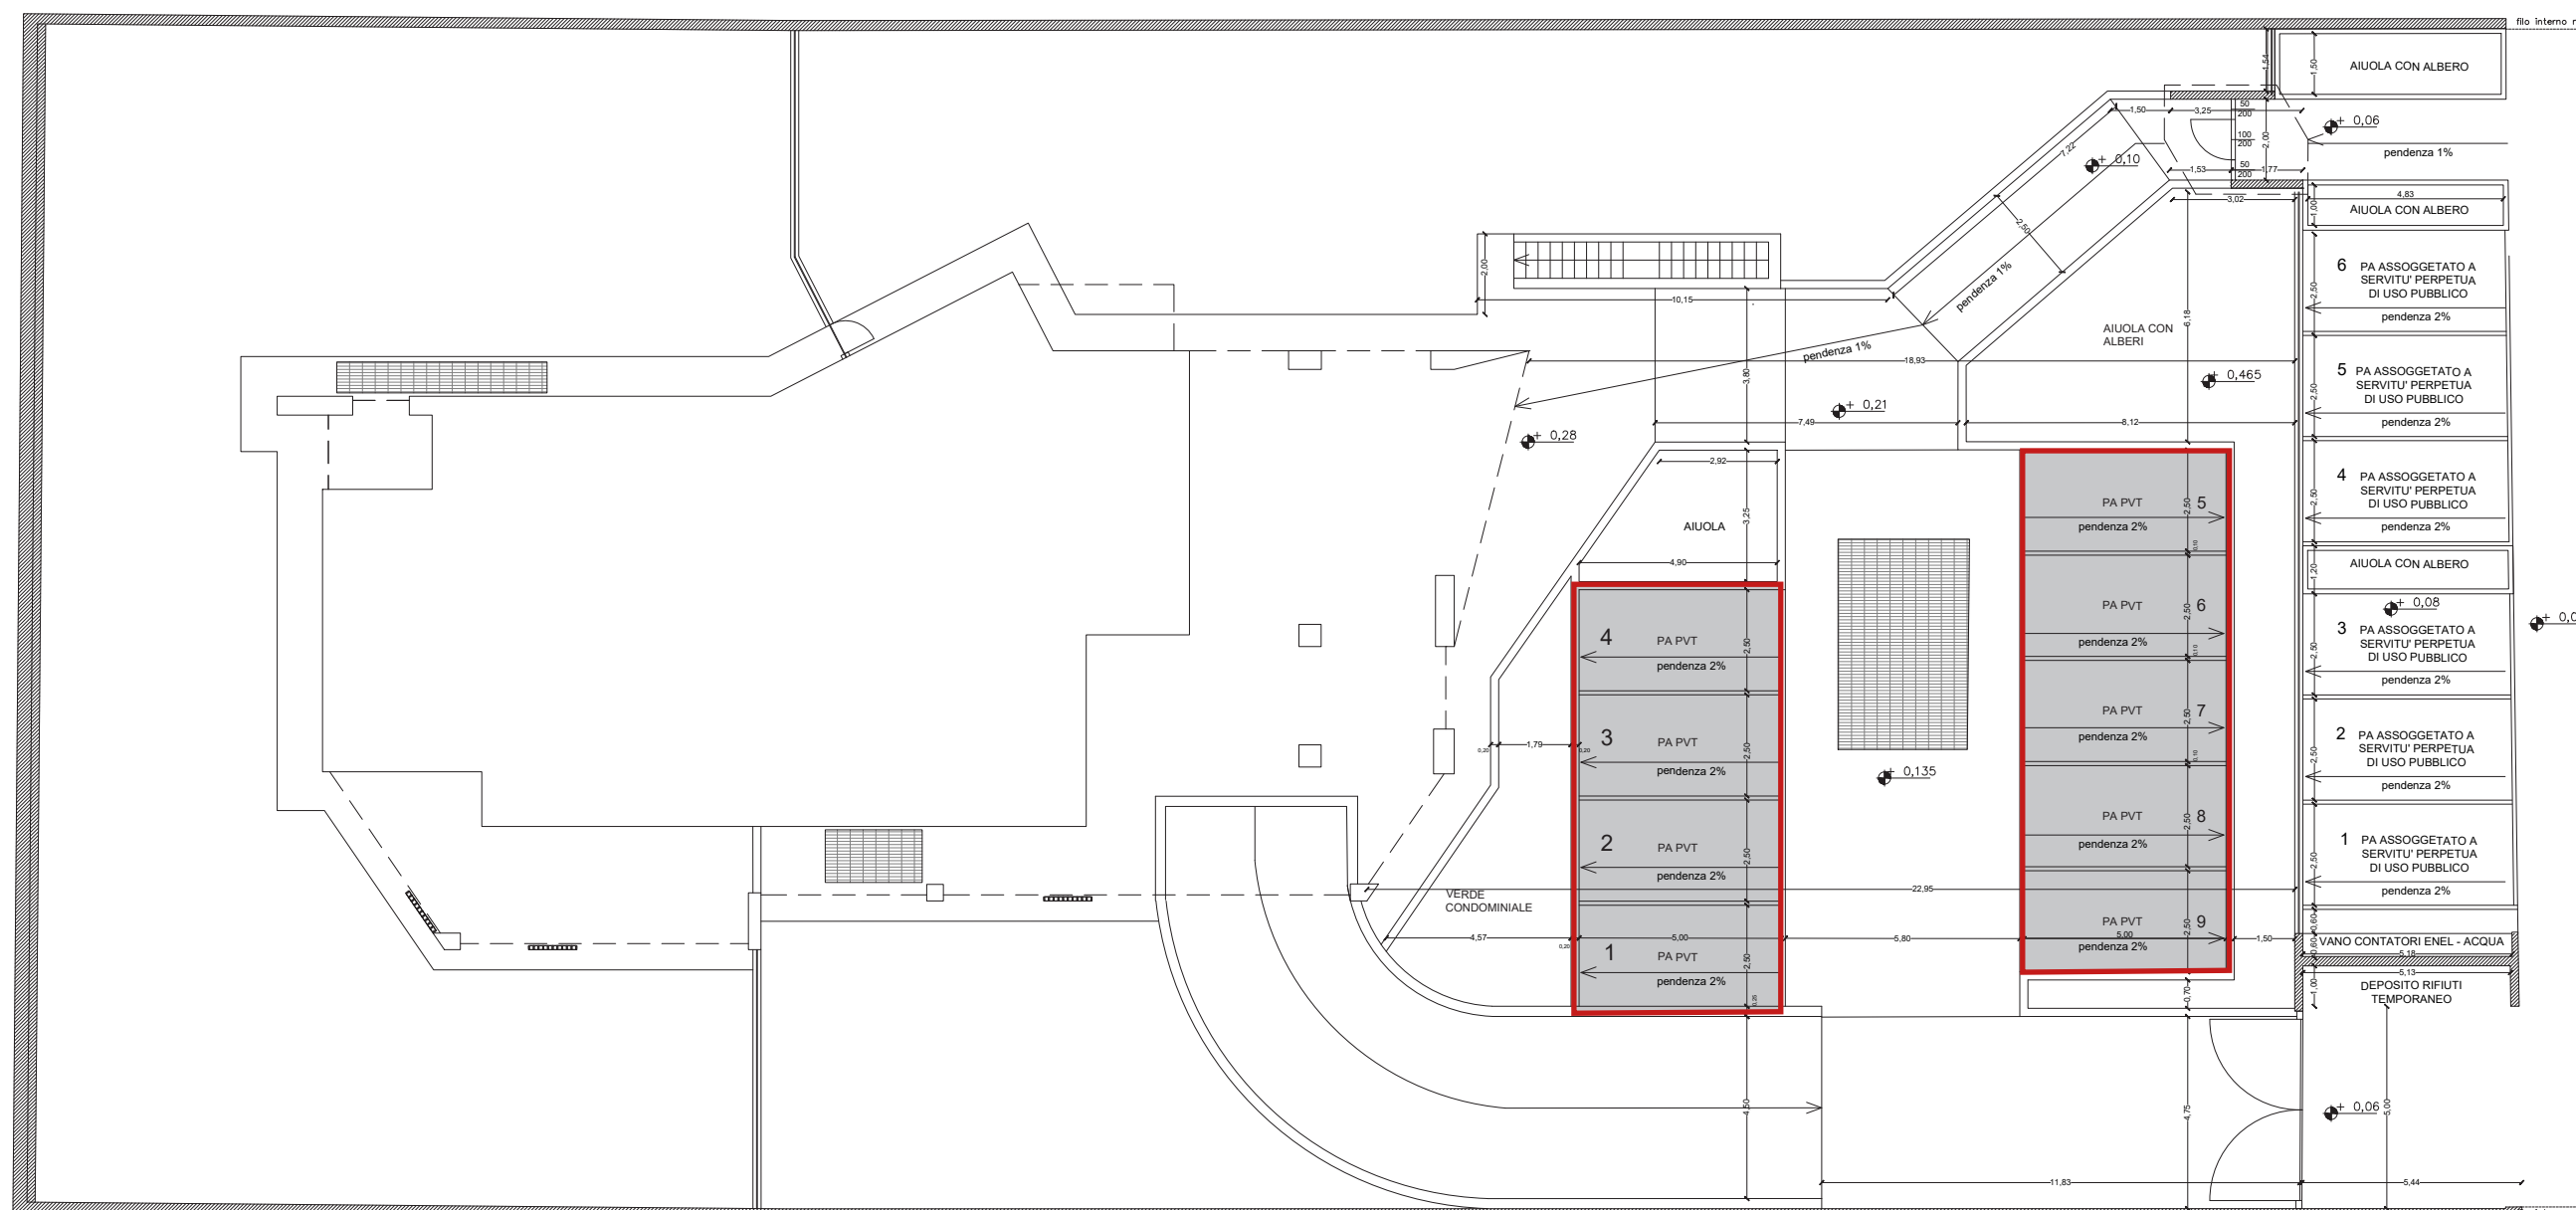



N

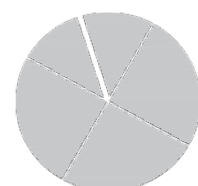


NOTA: Le dimensioni indicate nel presente elaborato sono soggette alle normali tolleranze di cantiere e gli arredi sono puramente indicativi

PIANTA POSTI AUTO

PIANO TERRA

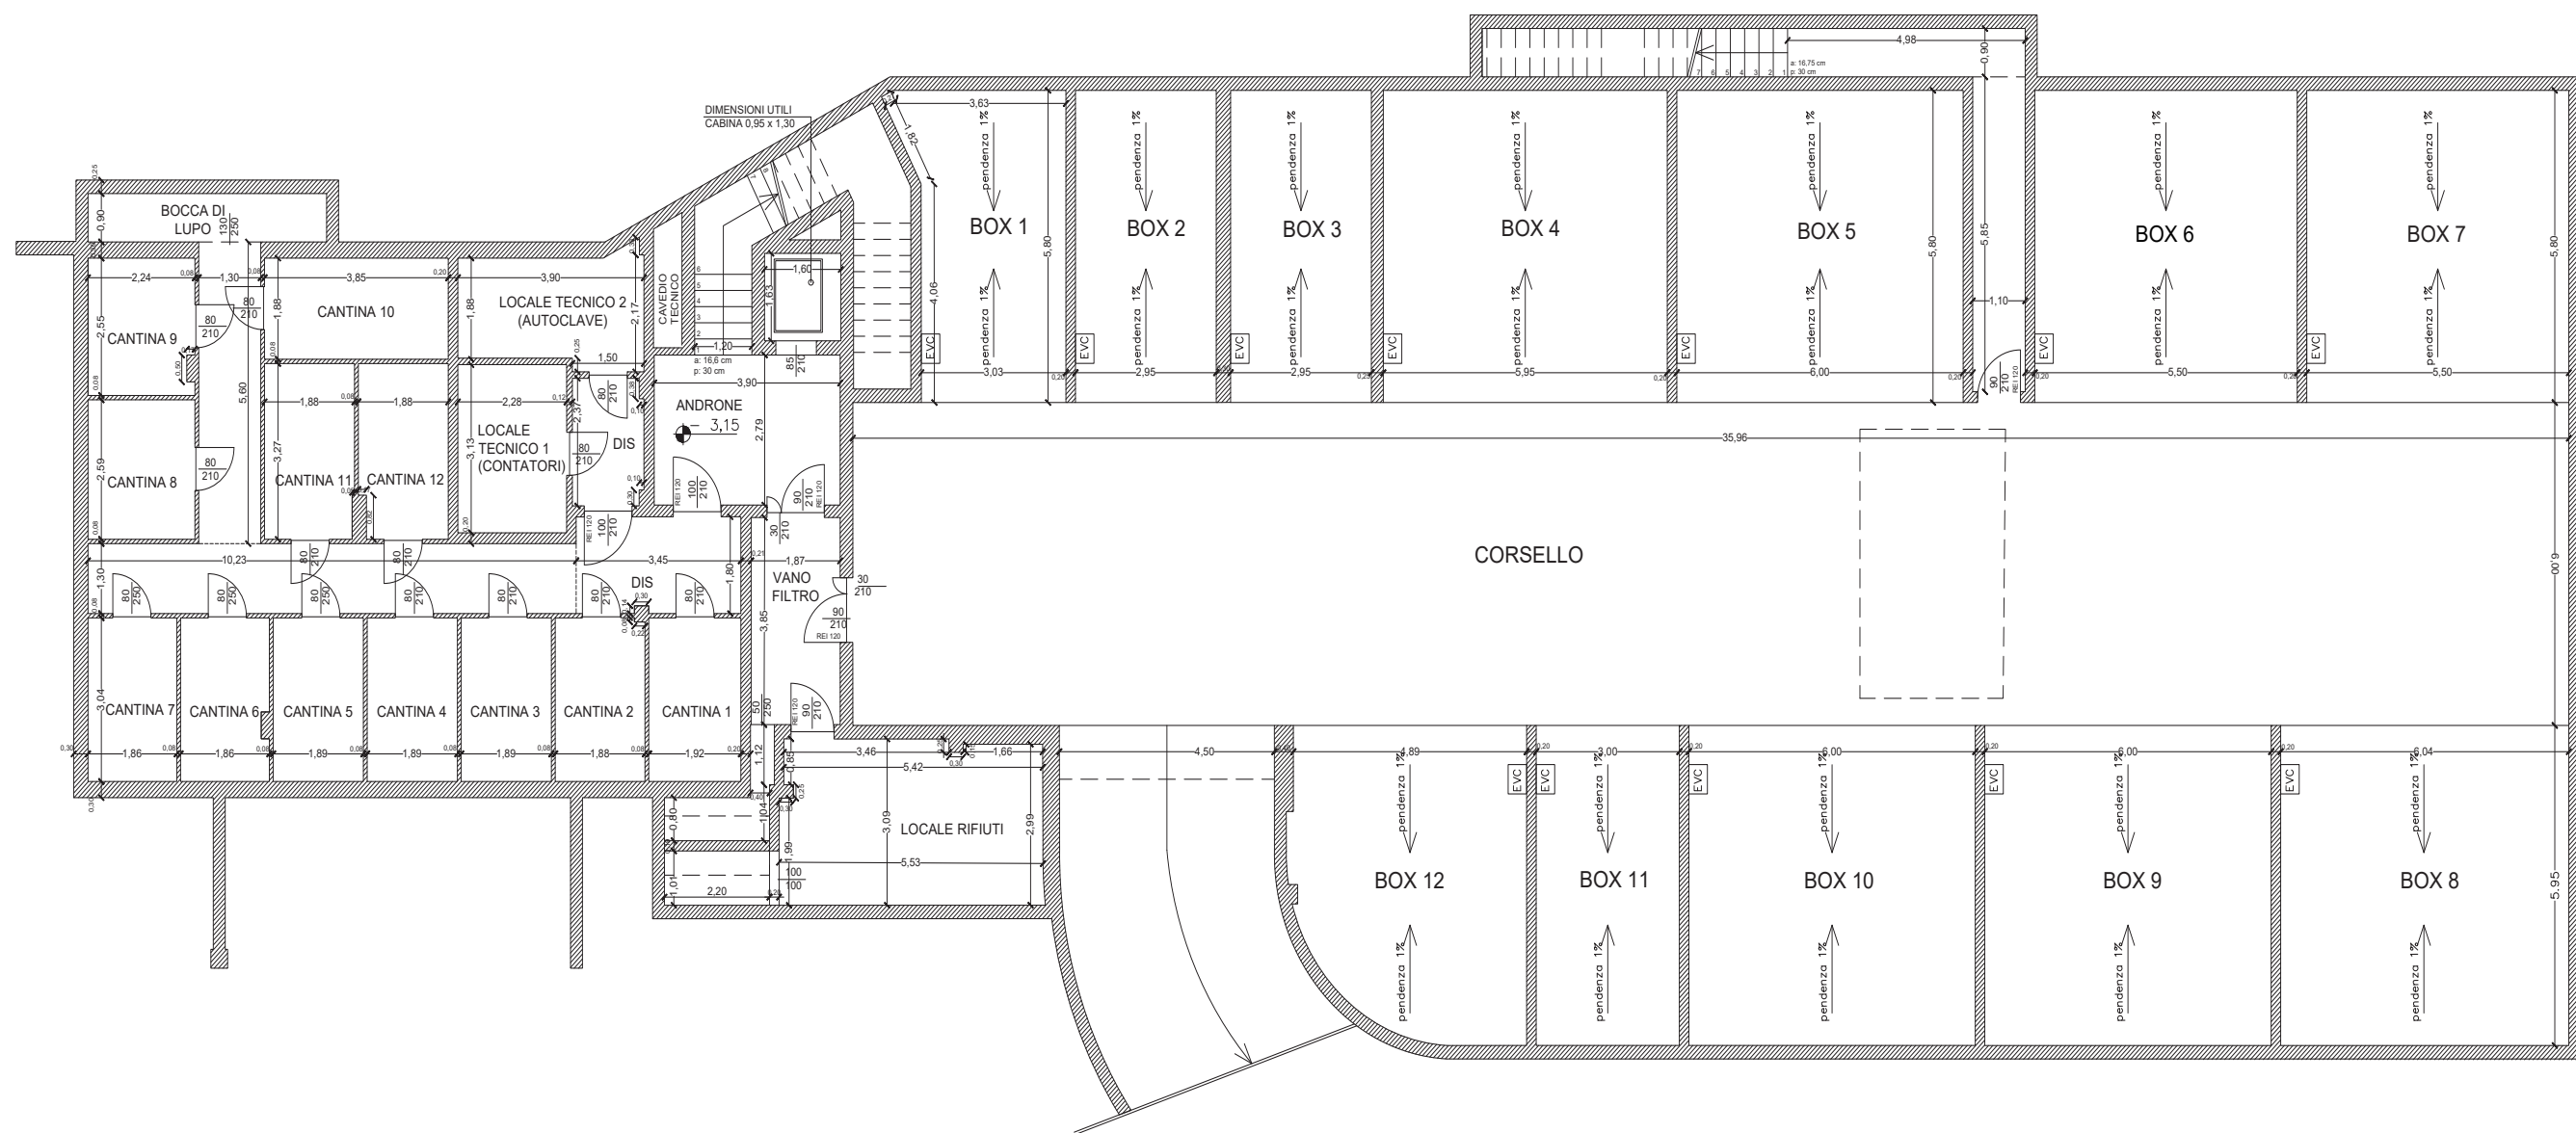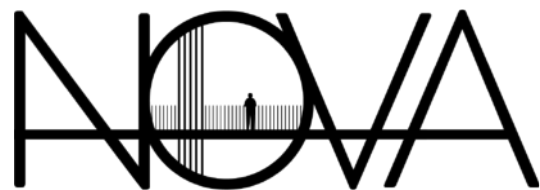

N

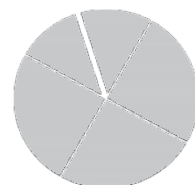

FUORI SCALA

NOTA: Le dimensioni indicate nel presente elaborato sono soggette alle normali tolleranze di cantiere e gli arredi sono puramente indicativi

PIANO INTERRATO

PIANTACANTINE-BOX

