


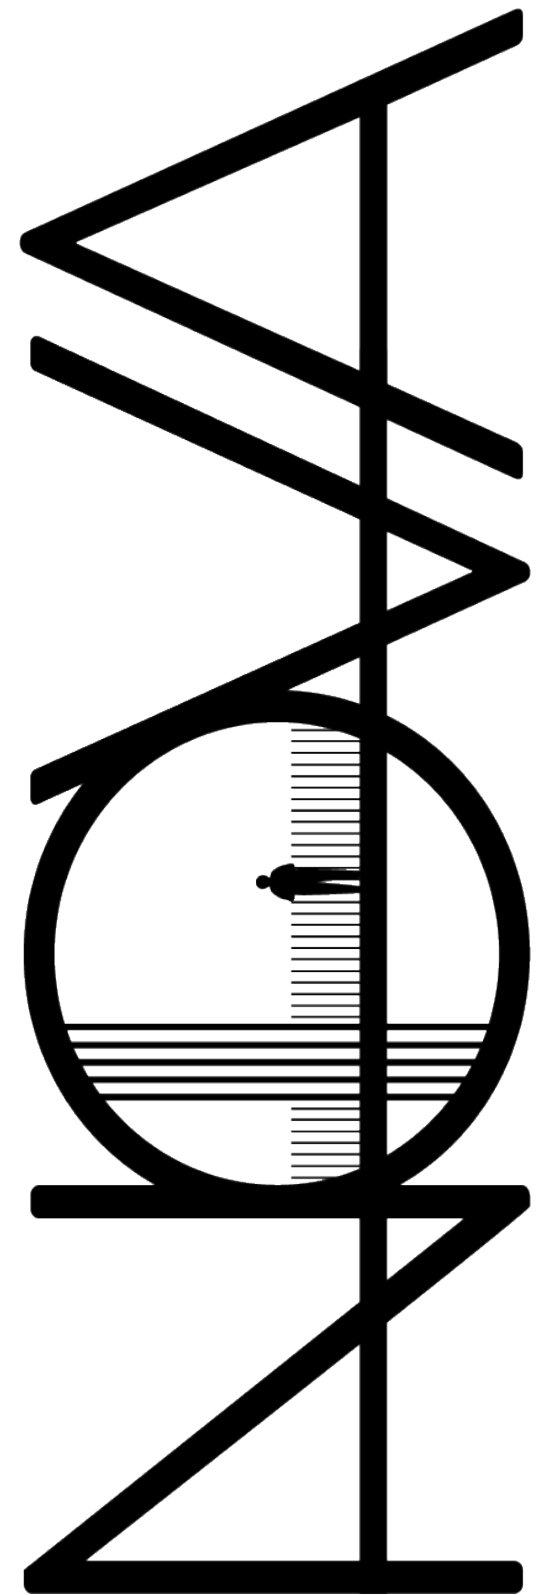











PIANTA PIANO SECONDO

N

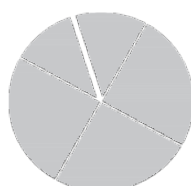


FUORI SCALA

NOTA: Le dimensioni indicate nel presente elaborato sono soggette alle normali tolleranze di cantiere e gli arredi sono puramente indicativi

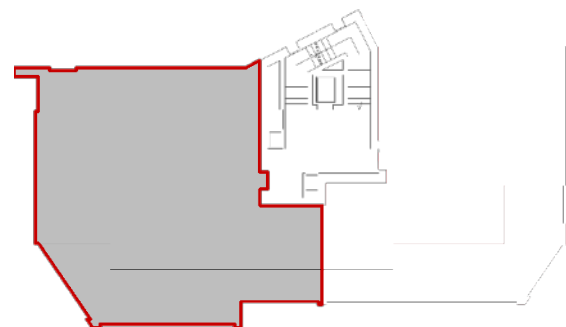



N

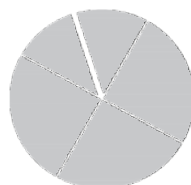


FUORI SCALA

NOTA: Le dimensioni indicate nel presente elaborato sono soggette alle normali tolleranze di cantiere e gli arredi sono puramente indicativi

APP.4

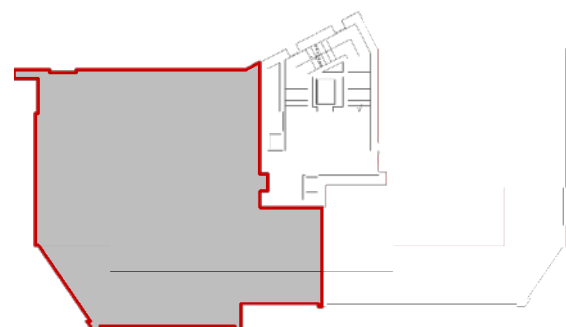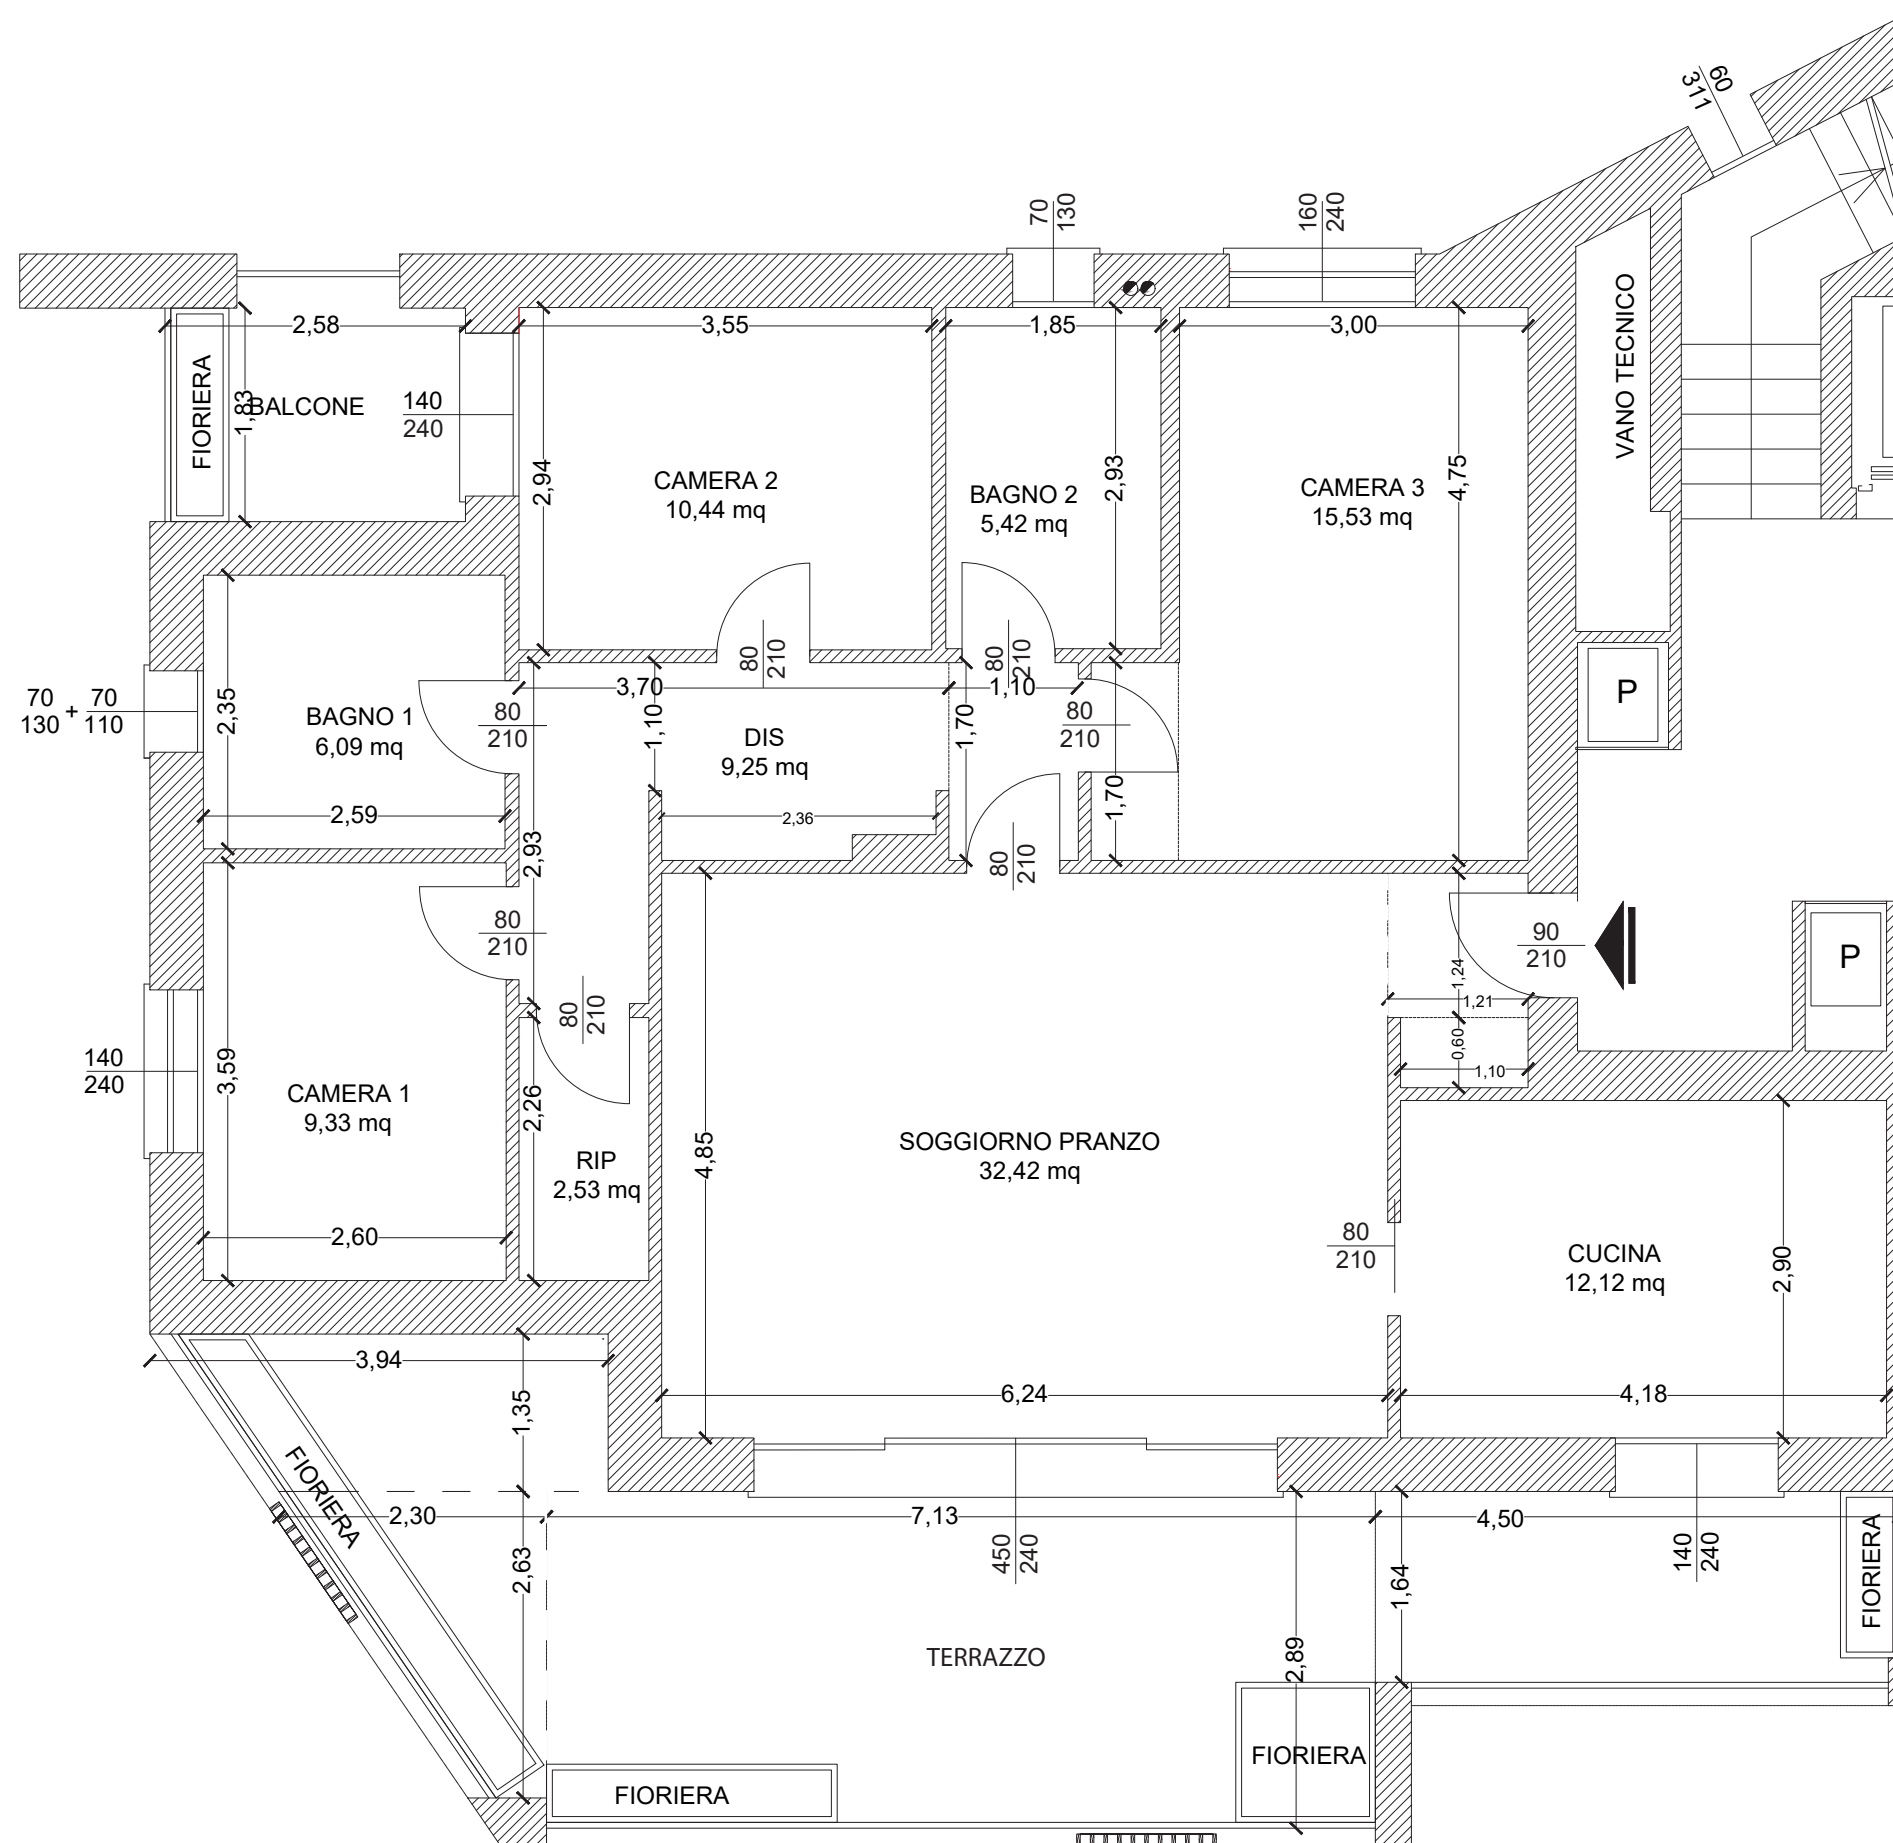

N

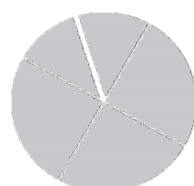

FUORI SCALA


NOTA: Le dimensioni indicate nel presente elaborato sono soggette alle normali tolleranze di cantiere e gli arredi sono puramente indicativi




TECNOCONSULT



APP.4

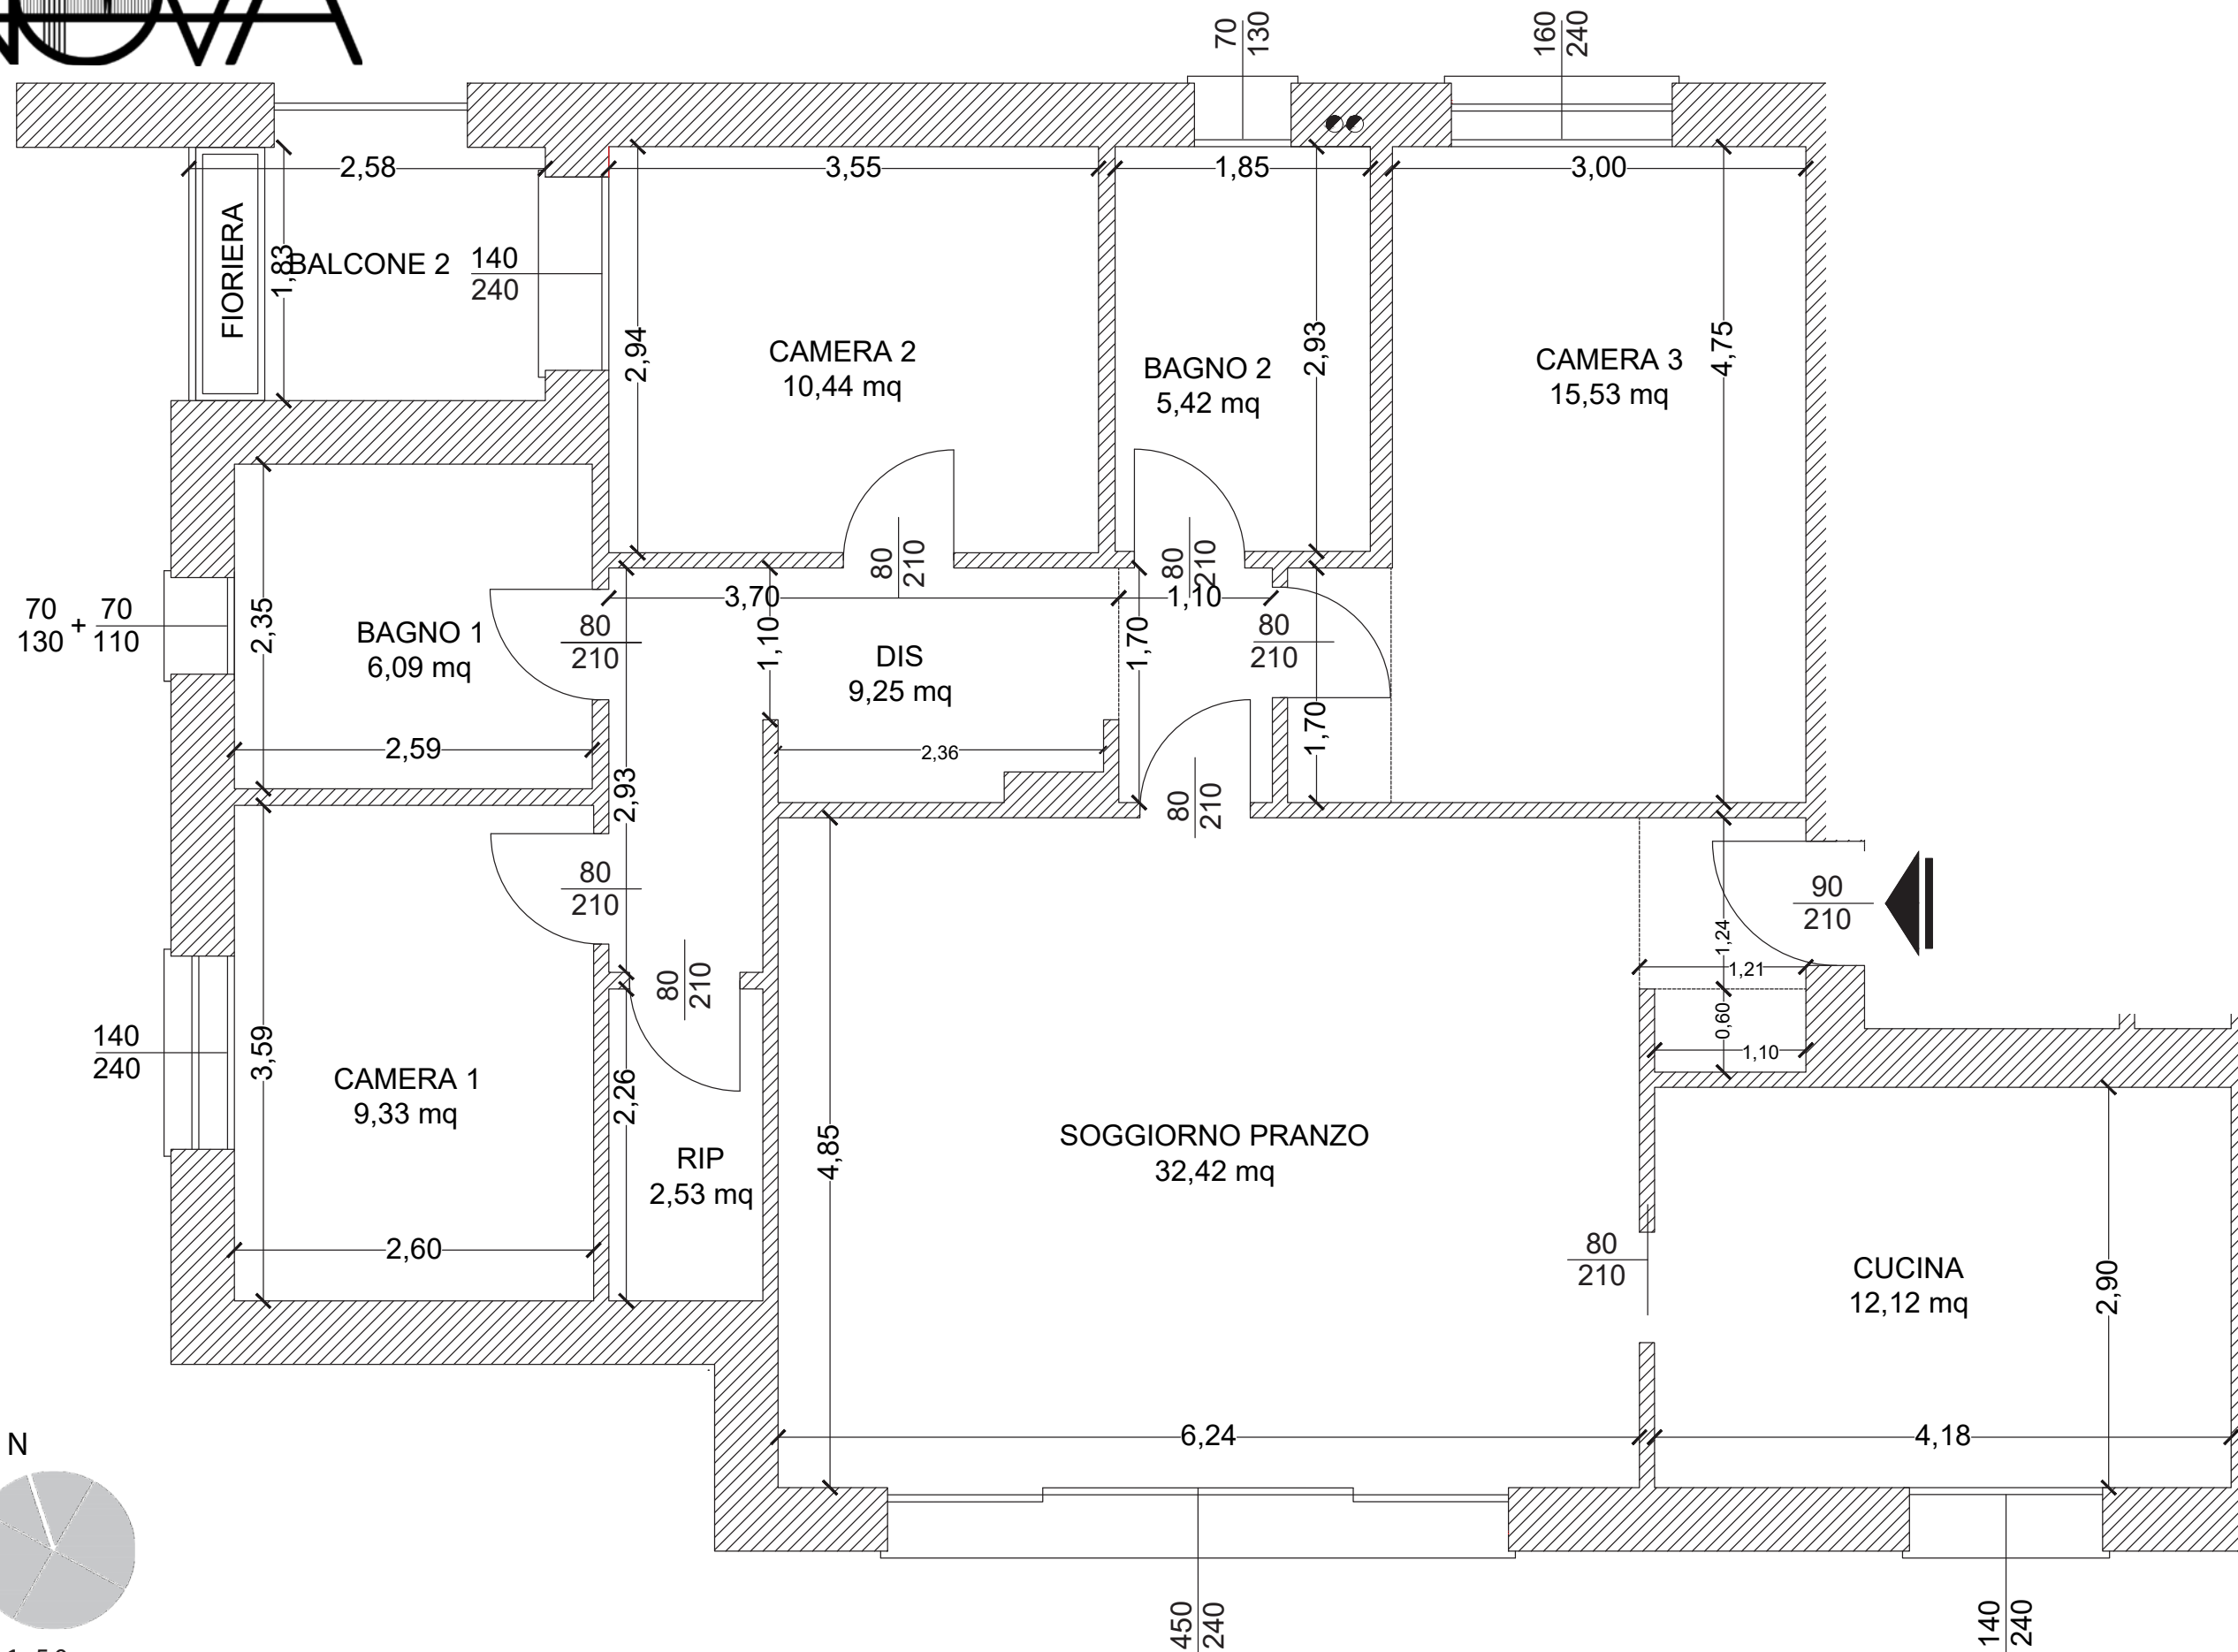

N

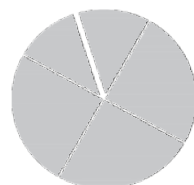

SCALA 1:50

NOTA: Le dimensioni indicate nel presente elaborato sono soggette alle normali tolleranze di cantiere e gli arredi sono puramente indicativi

APP.4




TECNOCONSULT








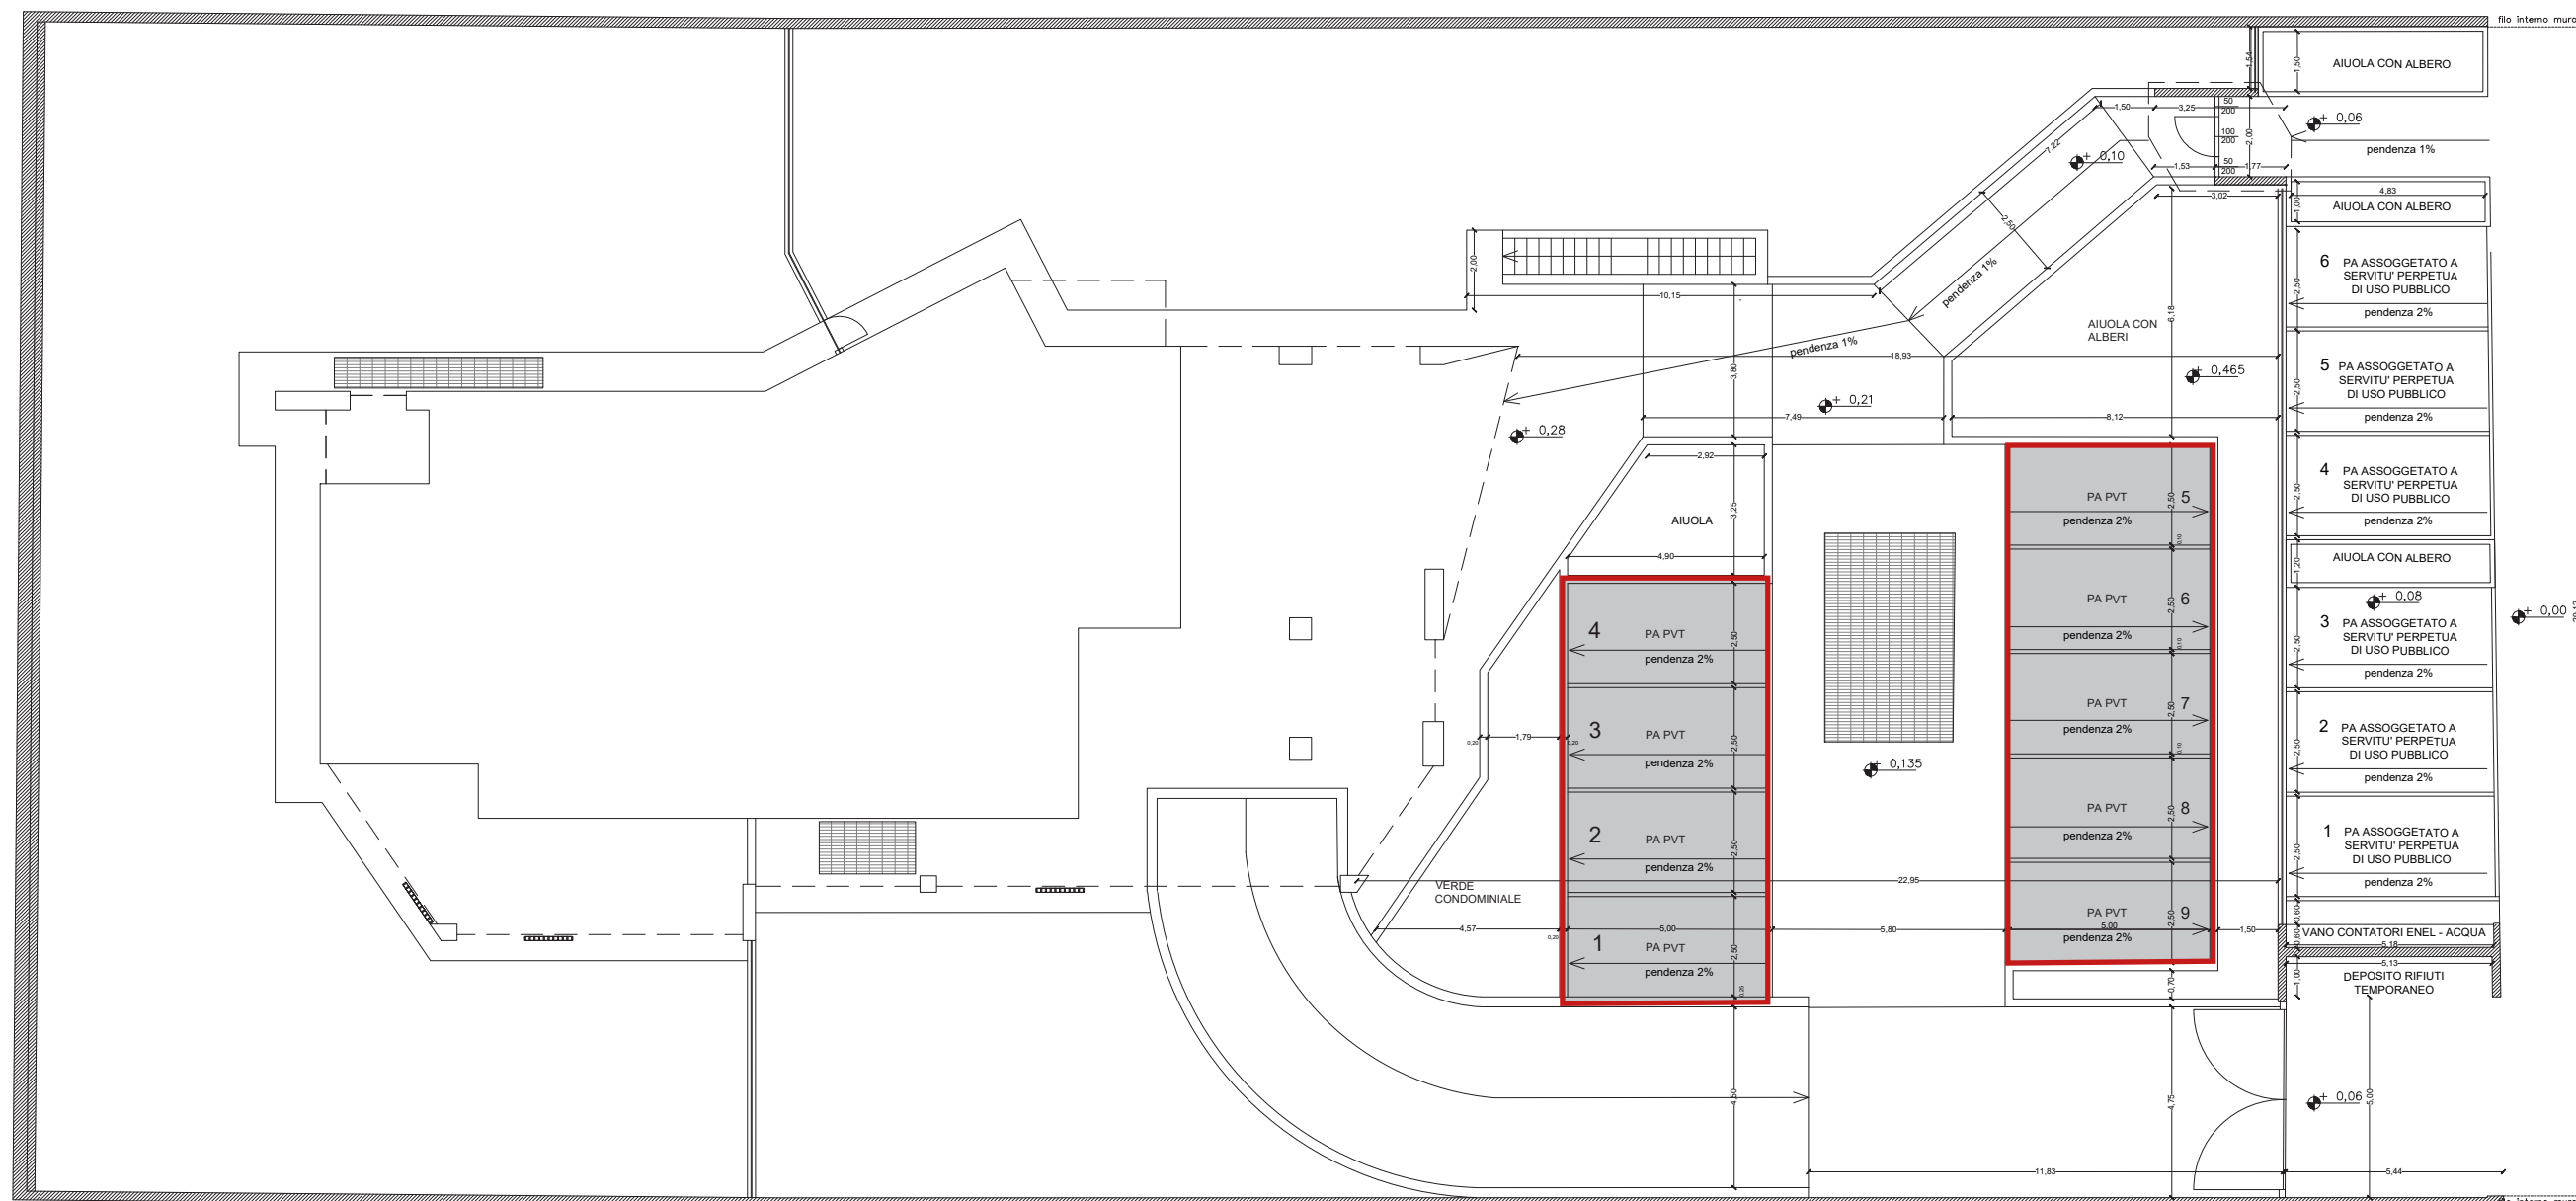


N

PIANO TERRA

NOTA: Le dimensioni indicate nel presente elaborato sono soggette alle normali tolleranze di cantiere e gli arredi sono puramente indicativi

PIANTA POSTI AUTO

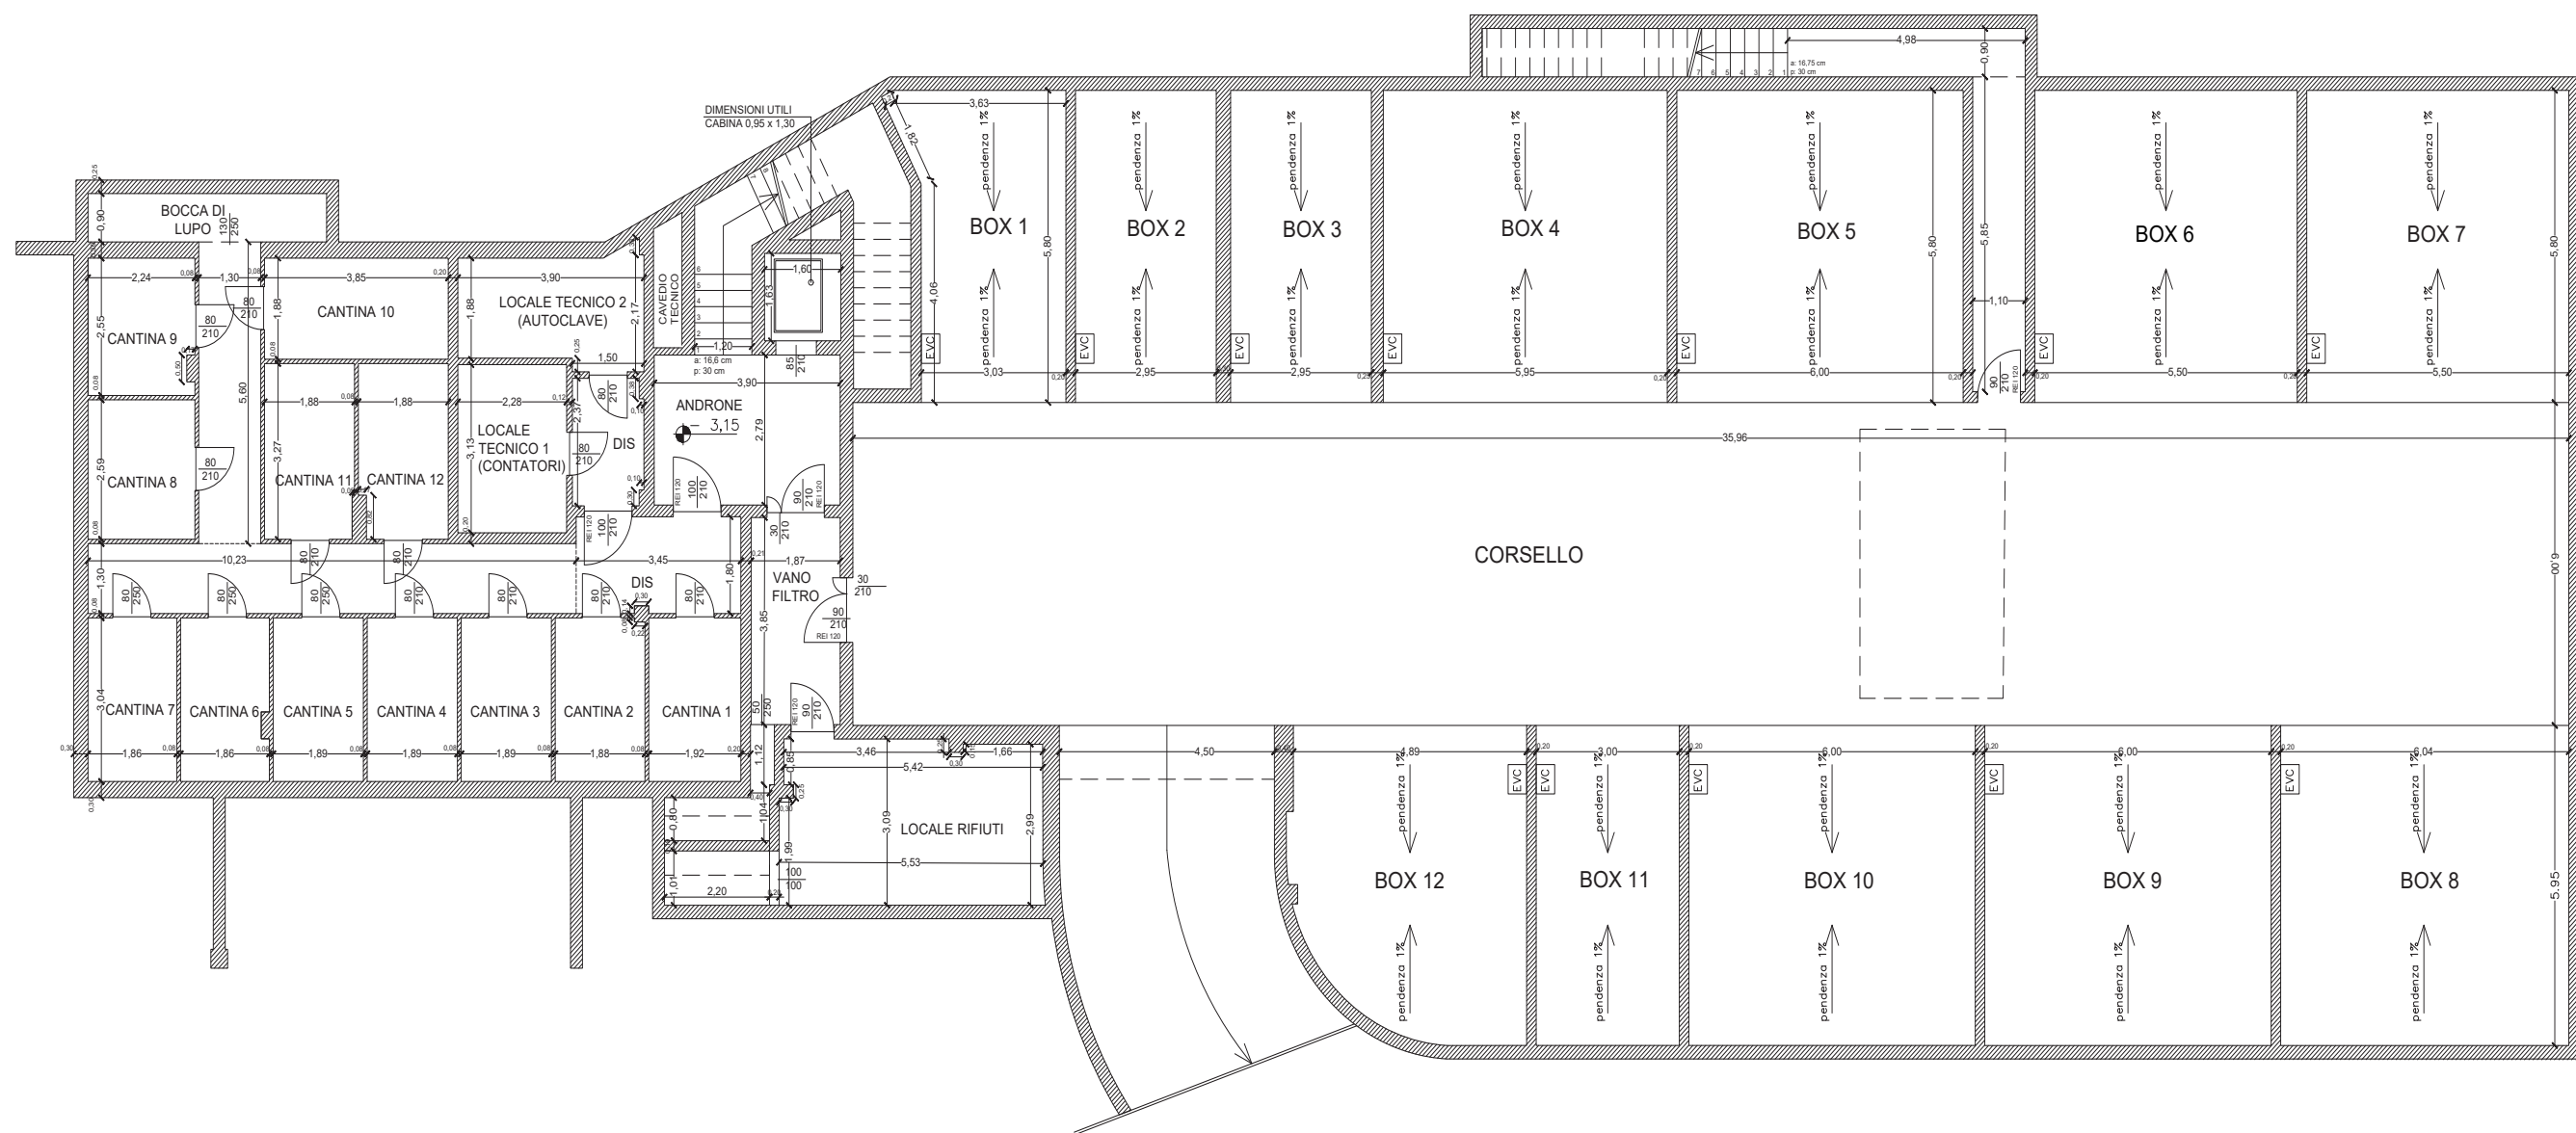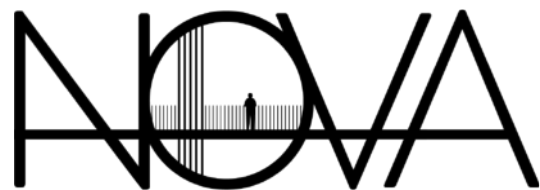

N

FUORI SCALA

NOTA: Le dimensioni indicate nel presente elaborato sono soggette alle normali tolleranze di cantiere e gli arredi sono puramente indicativi

PIANO INTERRATO

PIANTACANTINE-BOX

