


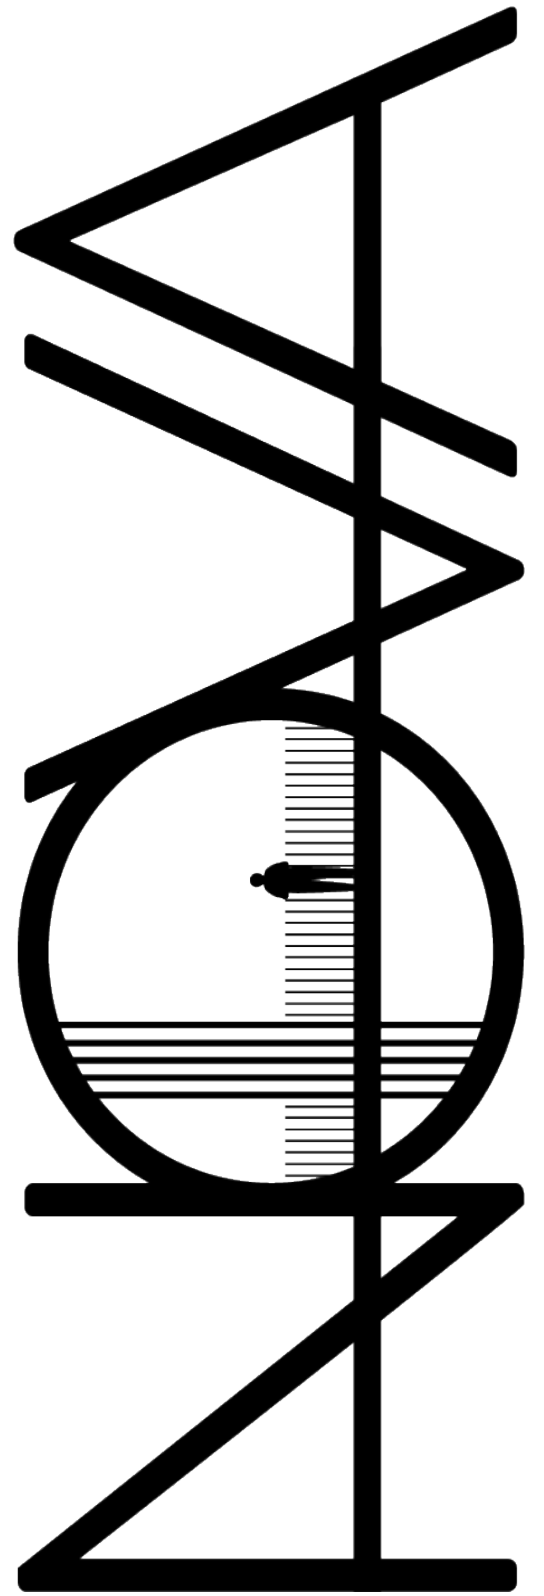













PIANTA PIANO TERZO

N

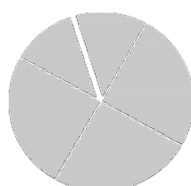


FUORI SCALA

NOTA: Le dimensioni indicate nel presente elaborato sono soggette alle normali tolleranze di cantiere e gli arredi sono puramente indicativi

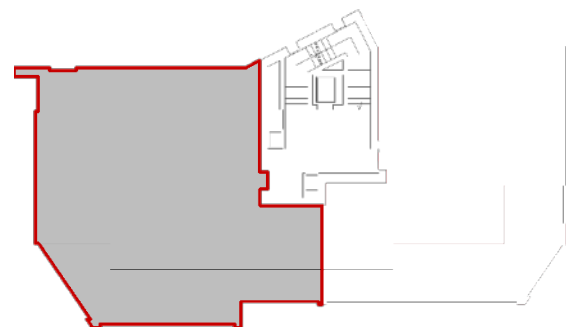



N

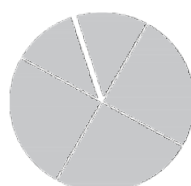


FUORI SCALA

NOTA: Le dimensioni indicate nel presente elaborato sono soggette alle normali tolleranze di cantiere e gli arredi sono puramente indicativi

APP.6

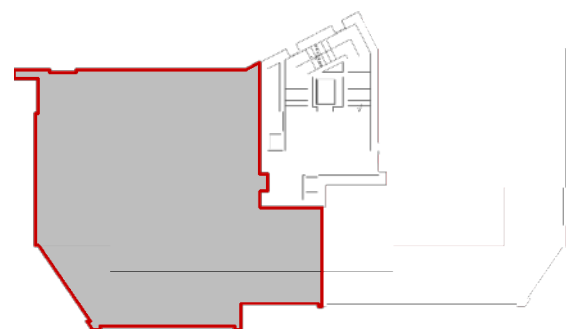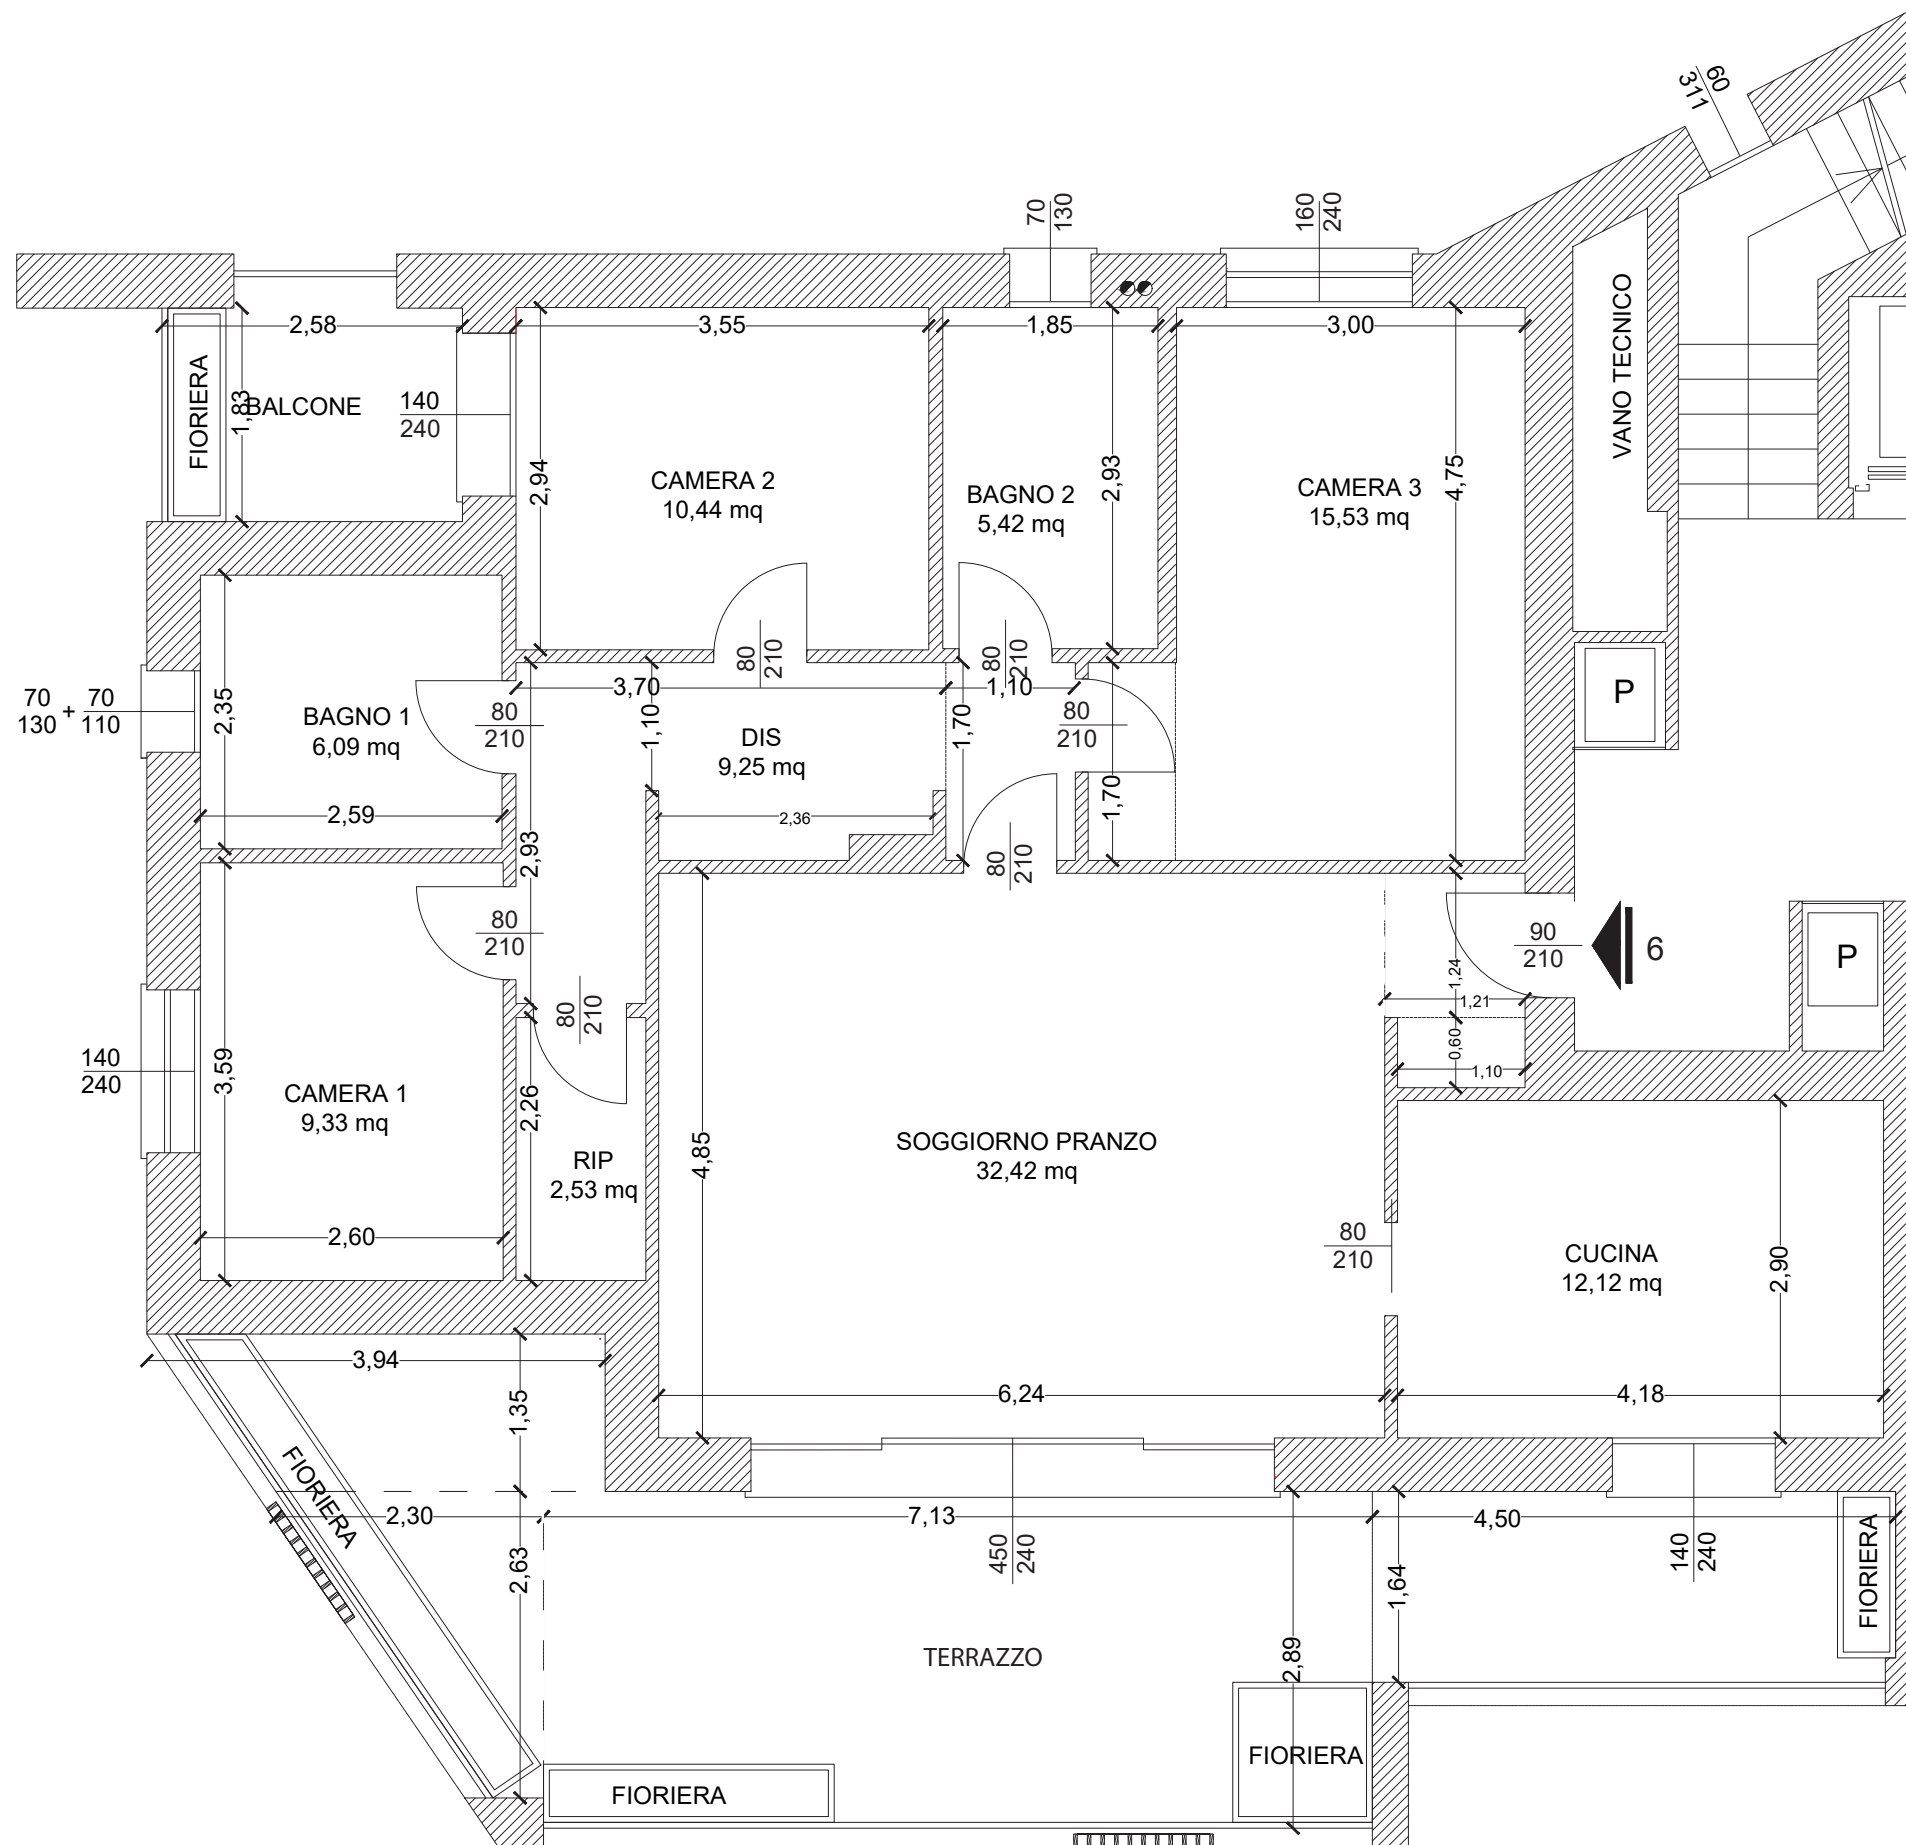

N

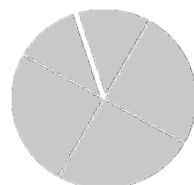

FUORI SCALA



NOTA: Le dimensioni indicate nel presente elaborato sono soggette alle normali tolleranze di cantiere e gli arredi sono puramente indicativi



TECNOCONSULT



APP.6

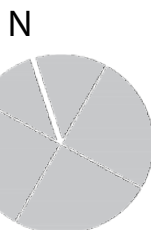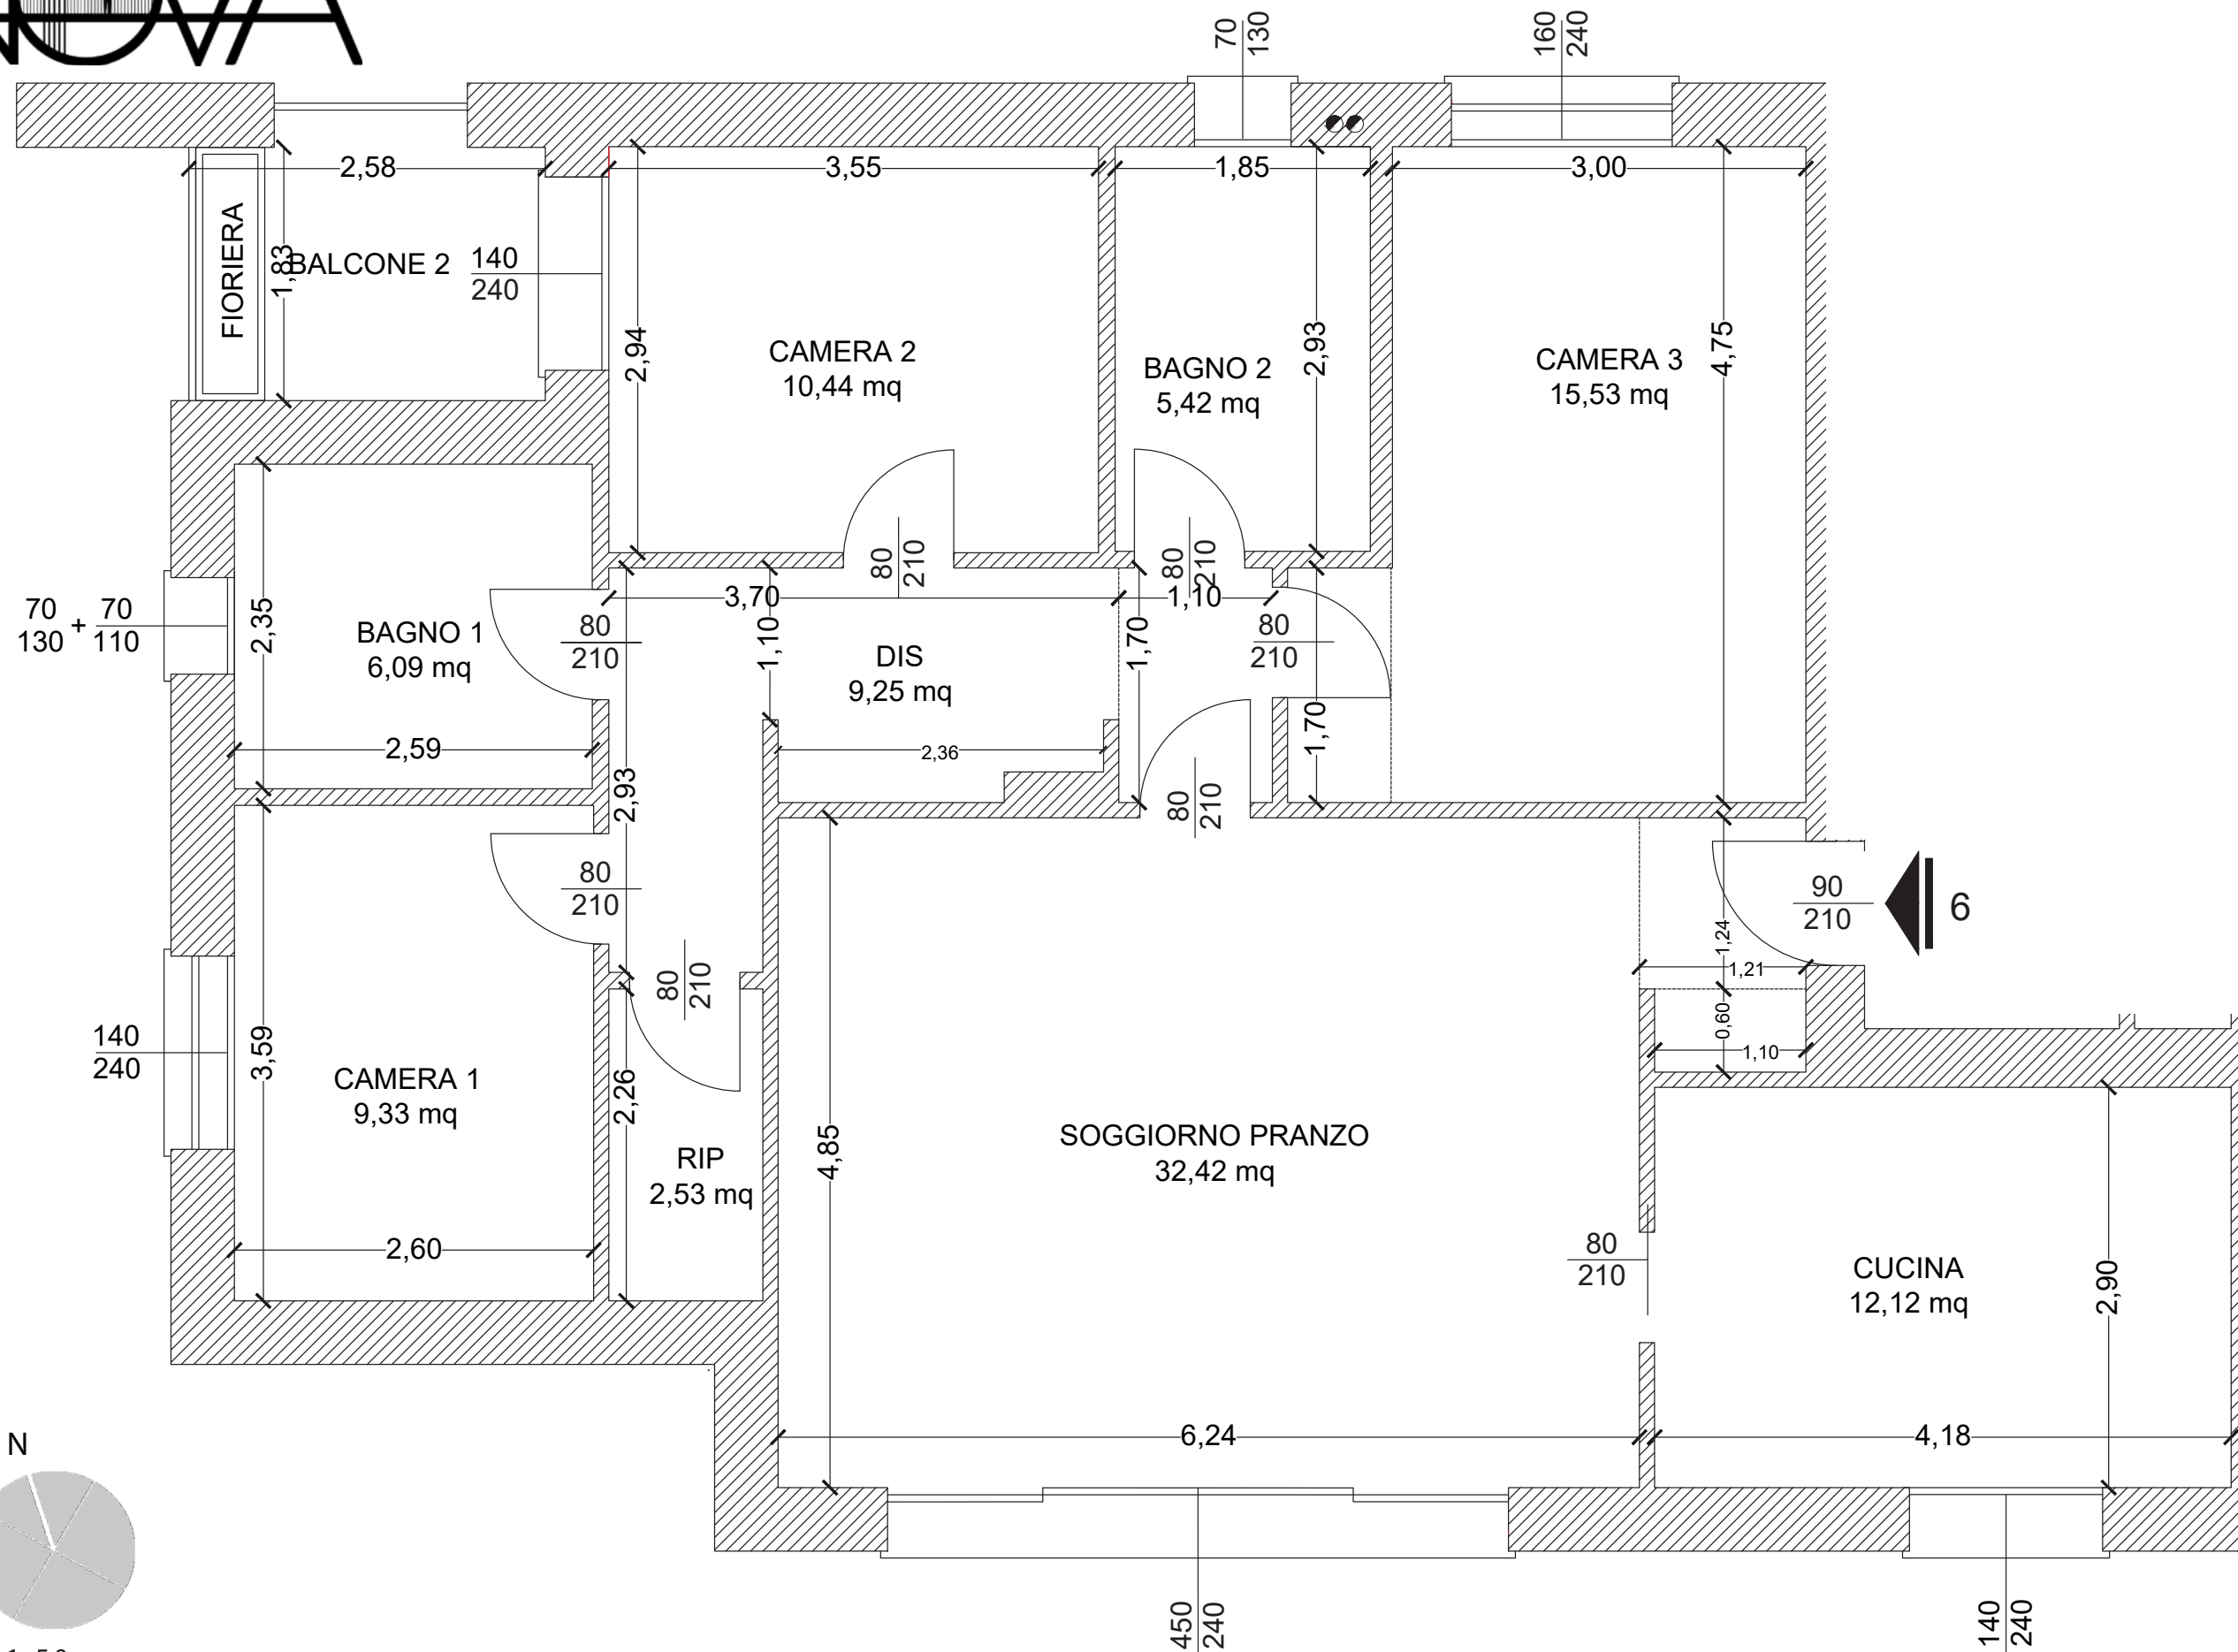

SCALA 1:50
NOTA: Le dimensioni indicate nel presente elaborato sono soggette alle normali tolleranze di cantiere e gli arredi sono puramente indicativi

APP.6



TECNOCONSULT




di F. GIANNI




CANTELLO'S
STUDIO



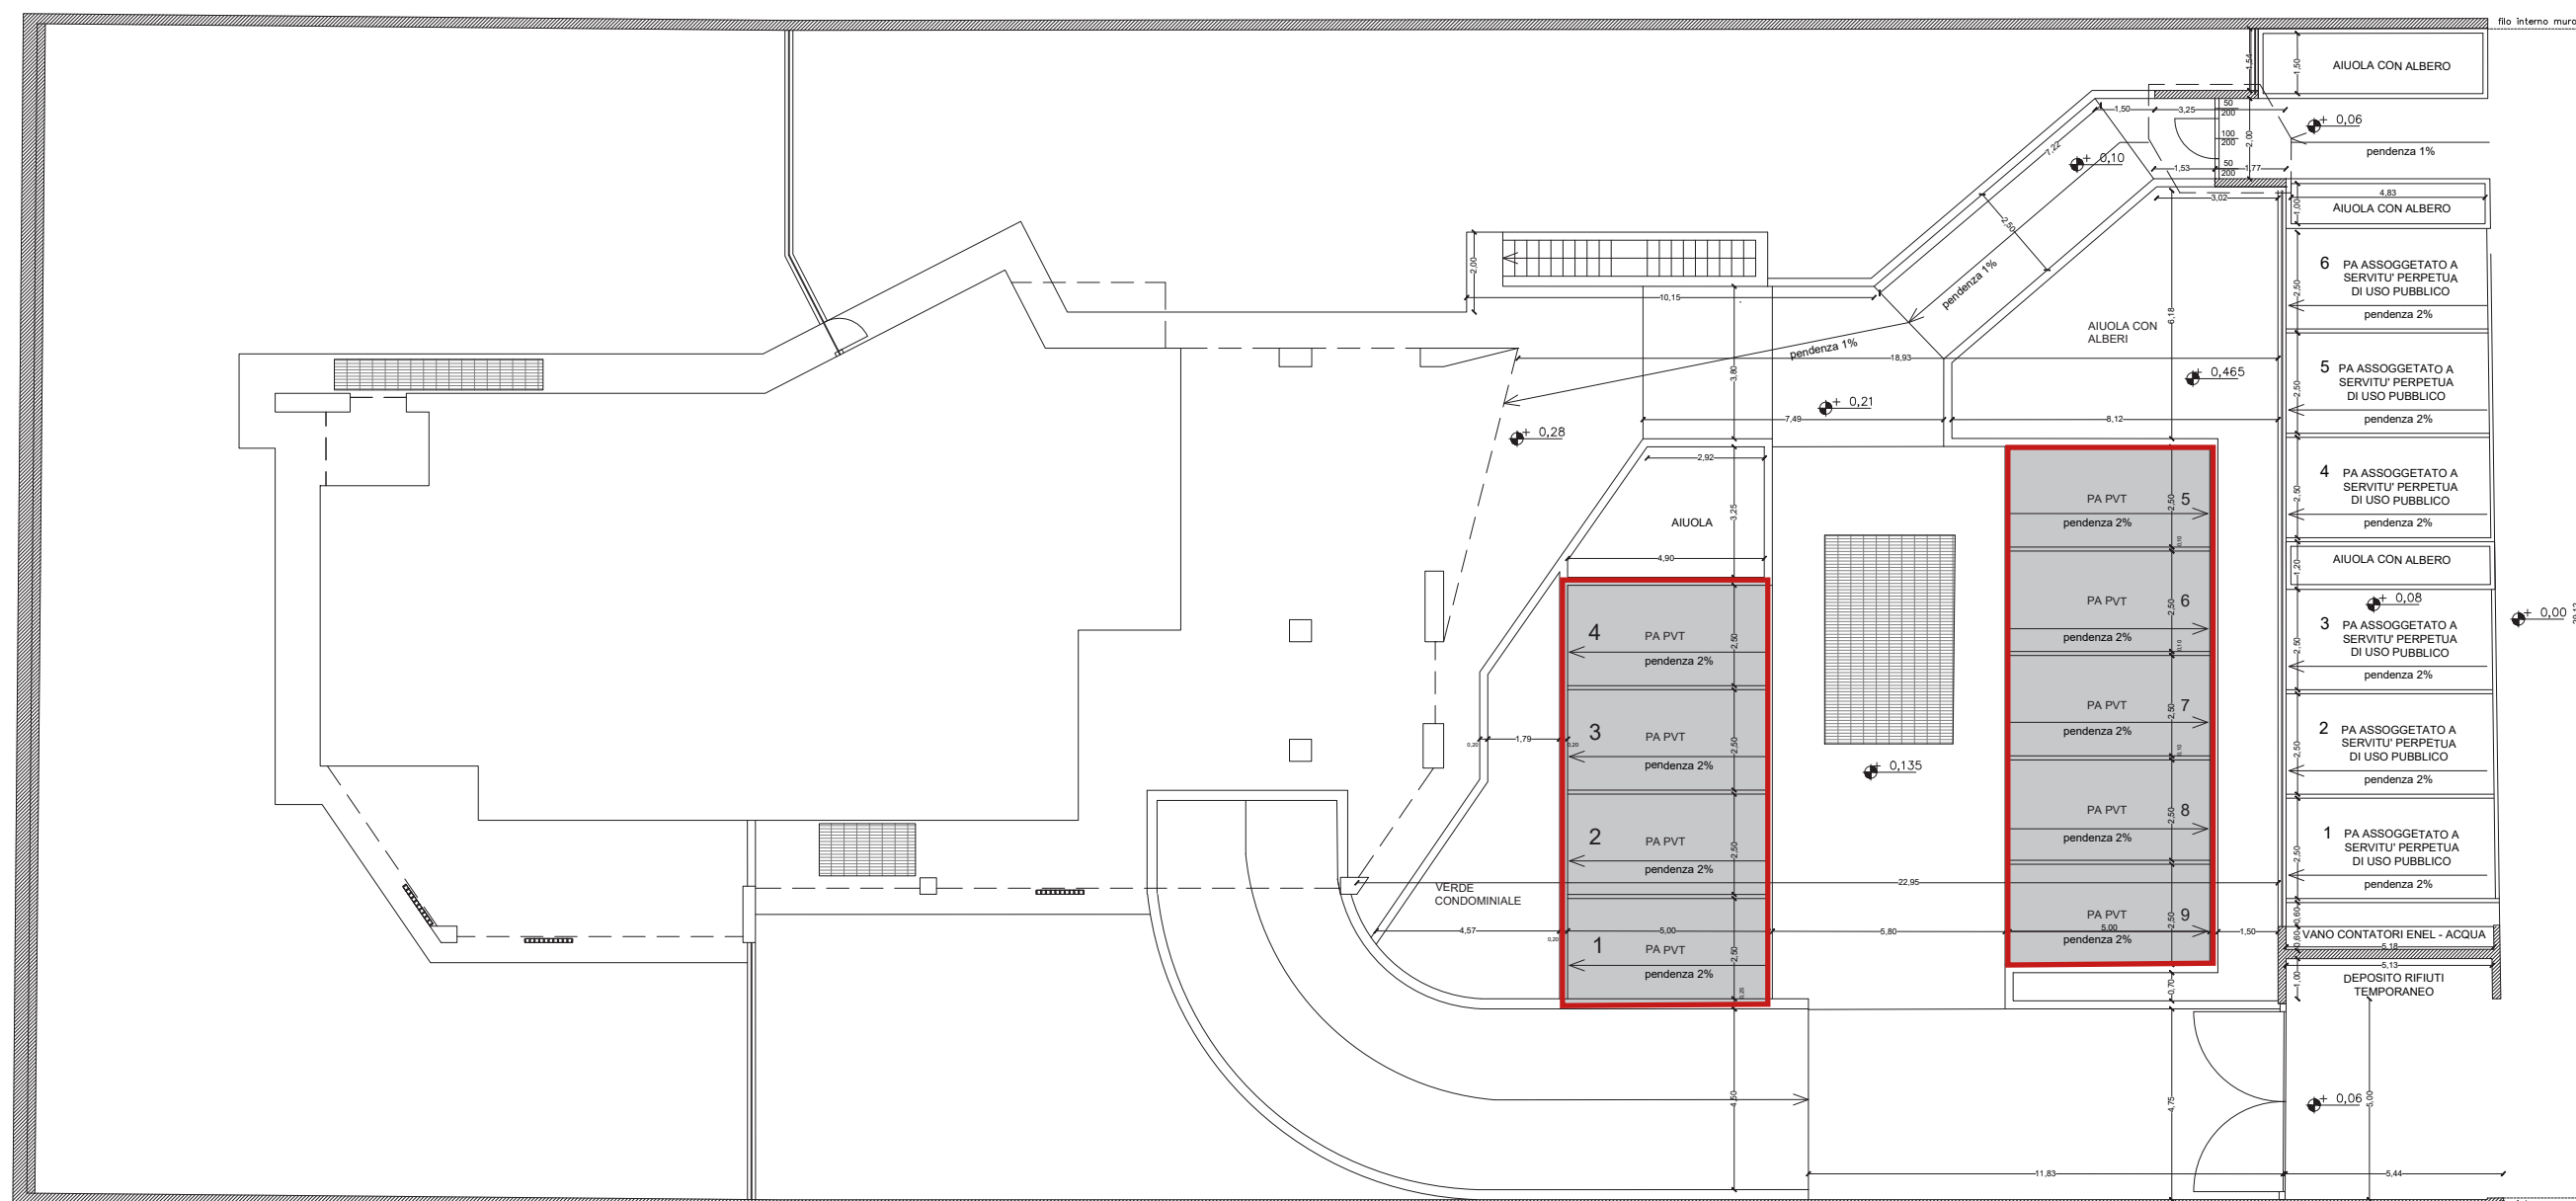



N

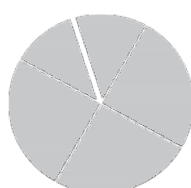

NOTA: Le dimensioni indicate nel presente elaborato sono soggette alle normali tolleranze di cantiere e gli arredi sono puramente indicativi

PIANTA POSTI AUTO

PIANO TERRA

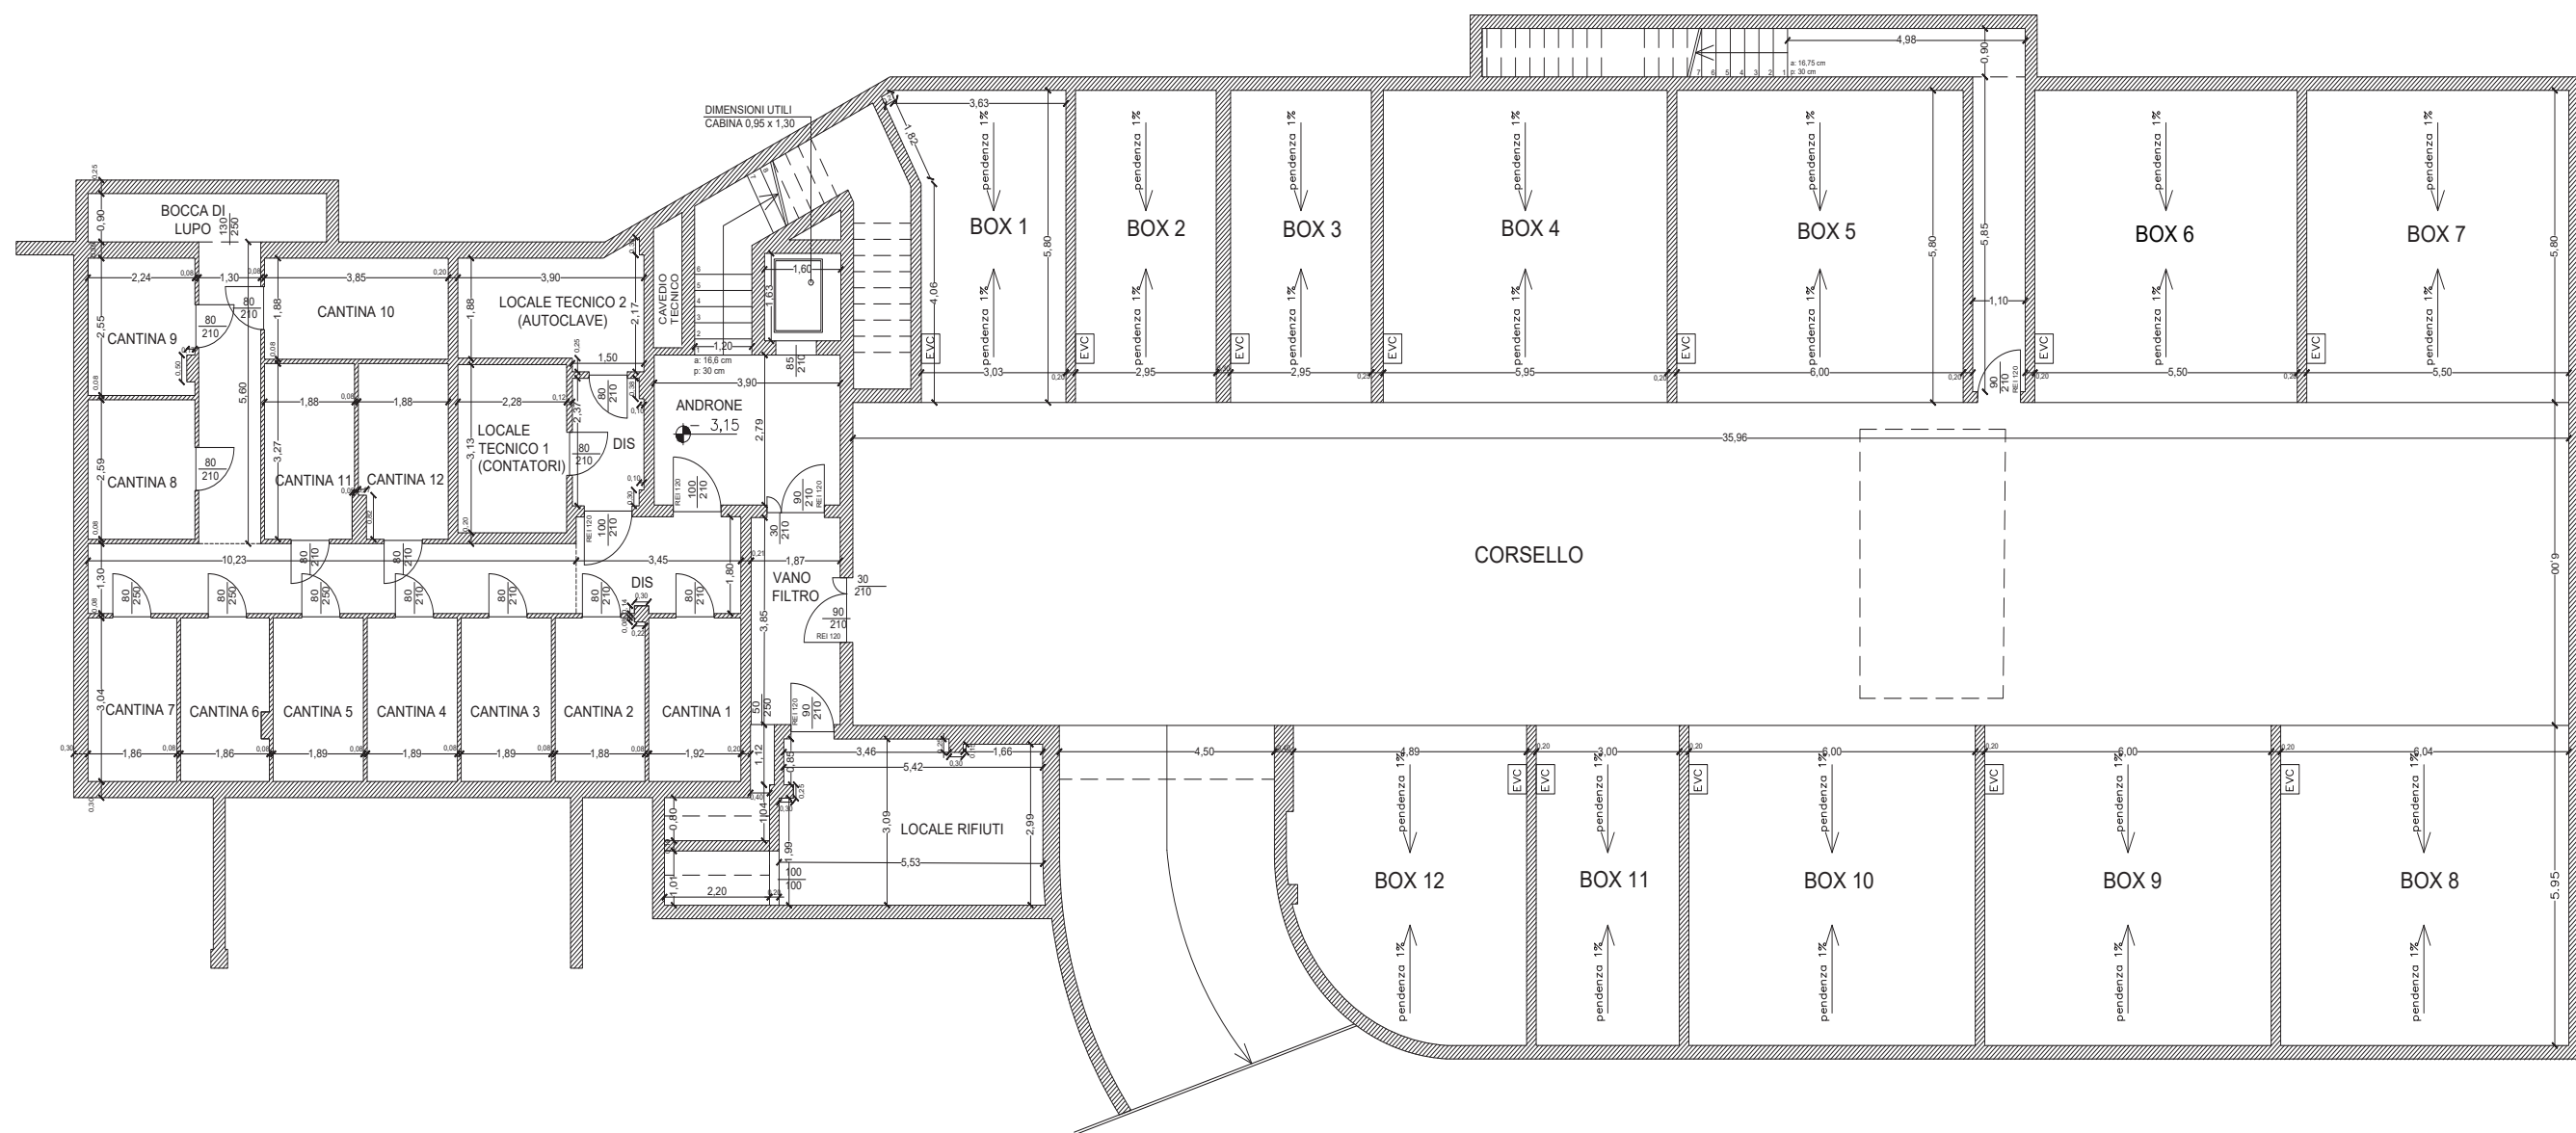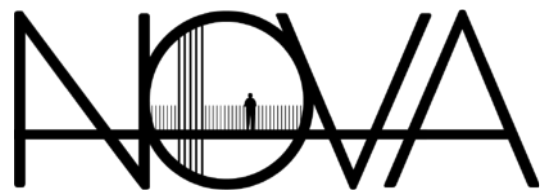

N

FUORI SCALA

NOTA: Le dimensioni indicate nel presente elaborato sono soggette alle normali tolleranze di cantiere e gli arredi sono puramente indicativi

PIANO INTERRATO

PIANTACANTINE-BOX

