


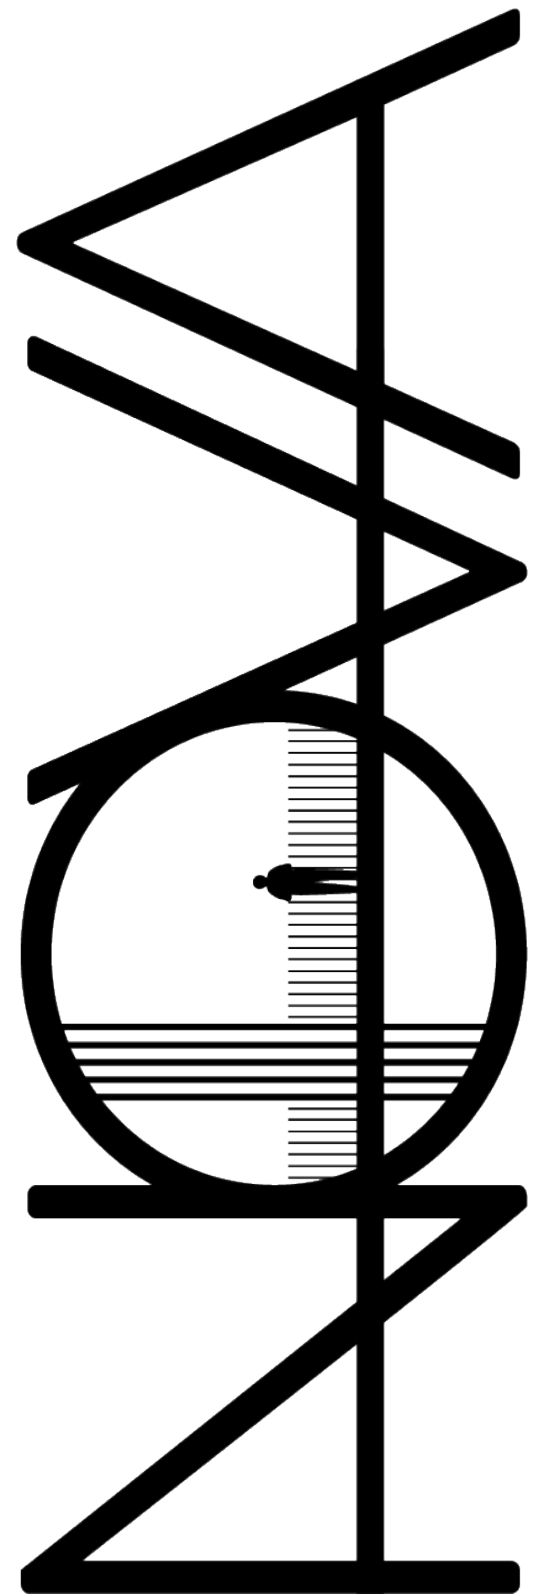












PIANTA PIANO TERZO


N

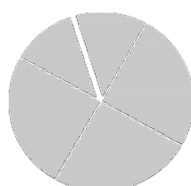


FUORI SCALA

NOTA: Le dimensioni indicate nel presente elaborato sono soggette alle normali tolleranze di cantiere e gli arredi sono puramente indicativi

NOVA

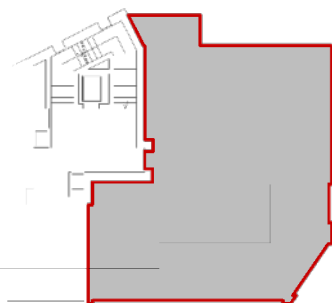

N

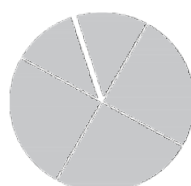

FUORI SCALA

NOTA: Le dimensioni indicate nel presente elaborato sono soggette alle normali tolleranze di cantiere e gli arredi sono puramente indicativi

BRUEDIL

BRUEDIL
HOME

SARONNO ABITA



TECNOCONSULT

Tc
di F. GIANNI

GOLDCASA

CANTELLO'S
STUDIO



APP.7

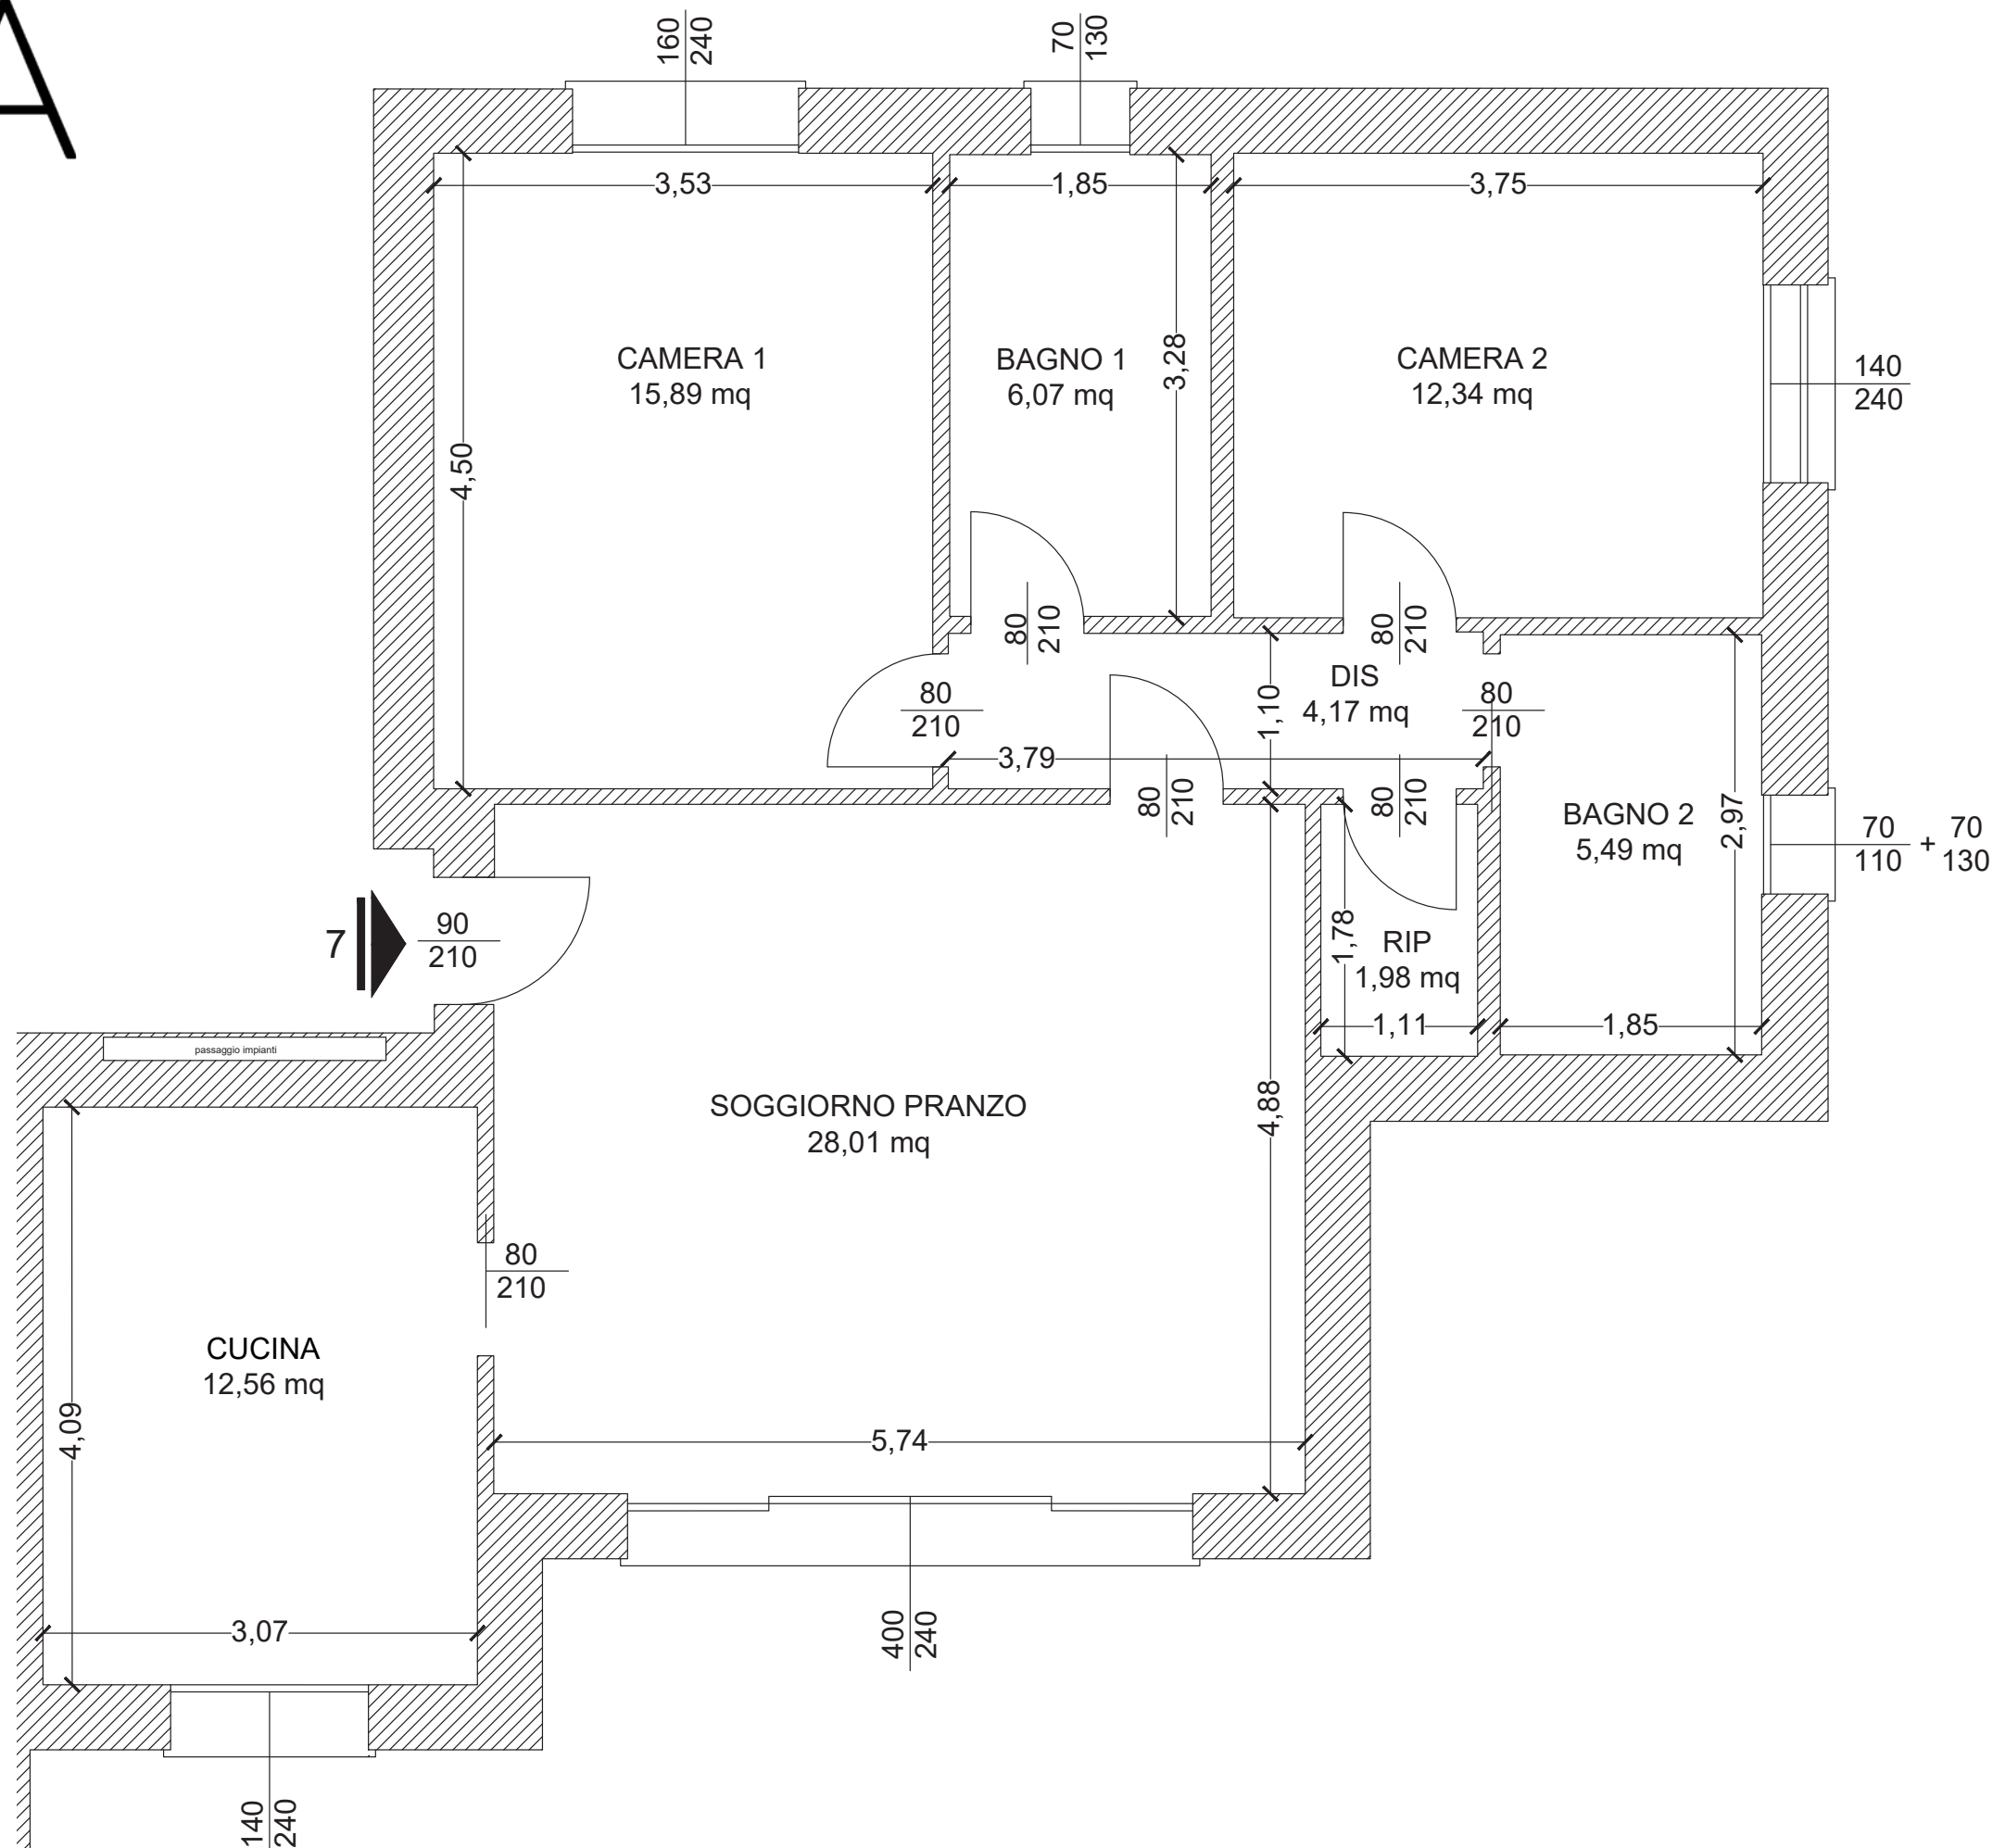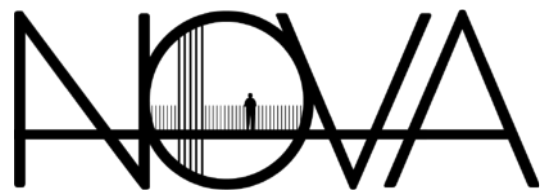

SCALA 1:50

NOTA: Le dimensioni indicate nel presente elaborato sono soggette alle normali tolleranze di cantiere e gli arredi sono puramente indicativi

APP.7

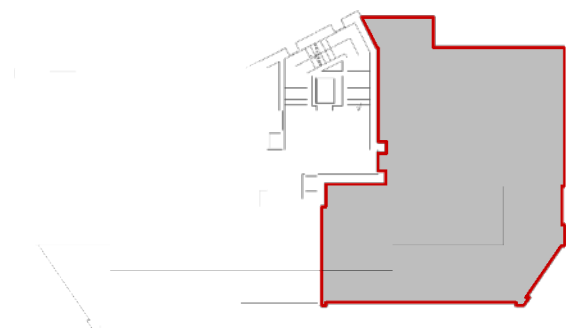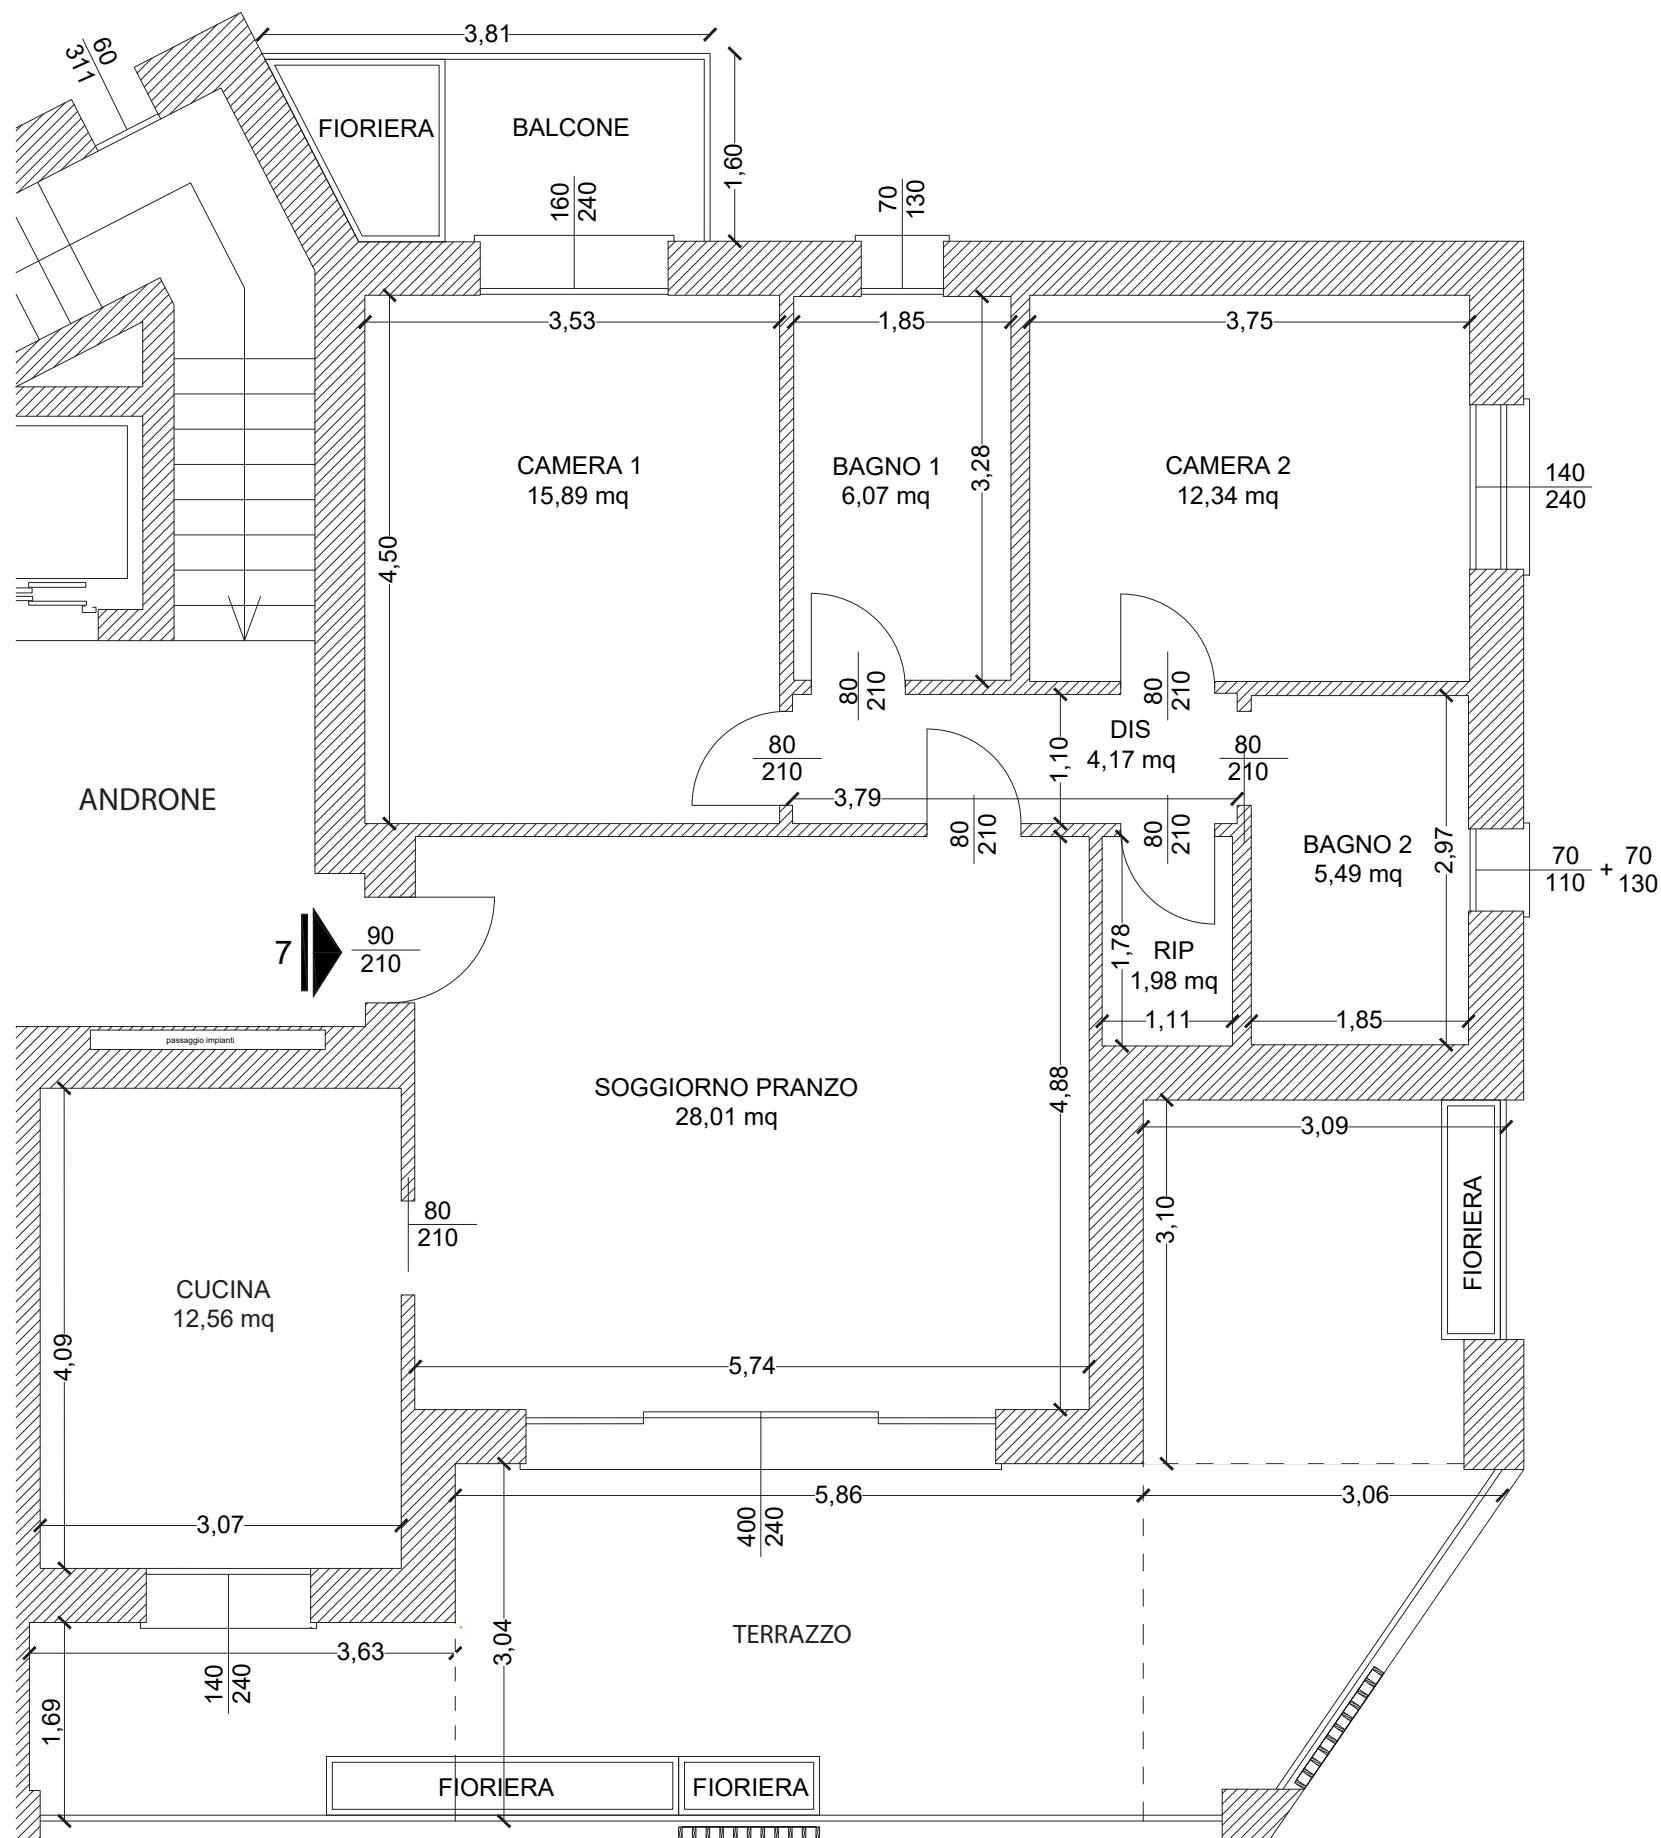

N

FUORI SCALA

NOTA: Le dimensioni indicate nel presente elaborato sono soggette alle normali tolleranze di cantiere e gli arredi sono puramente indicativi




TECNOCONSULT




APP.7



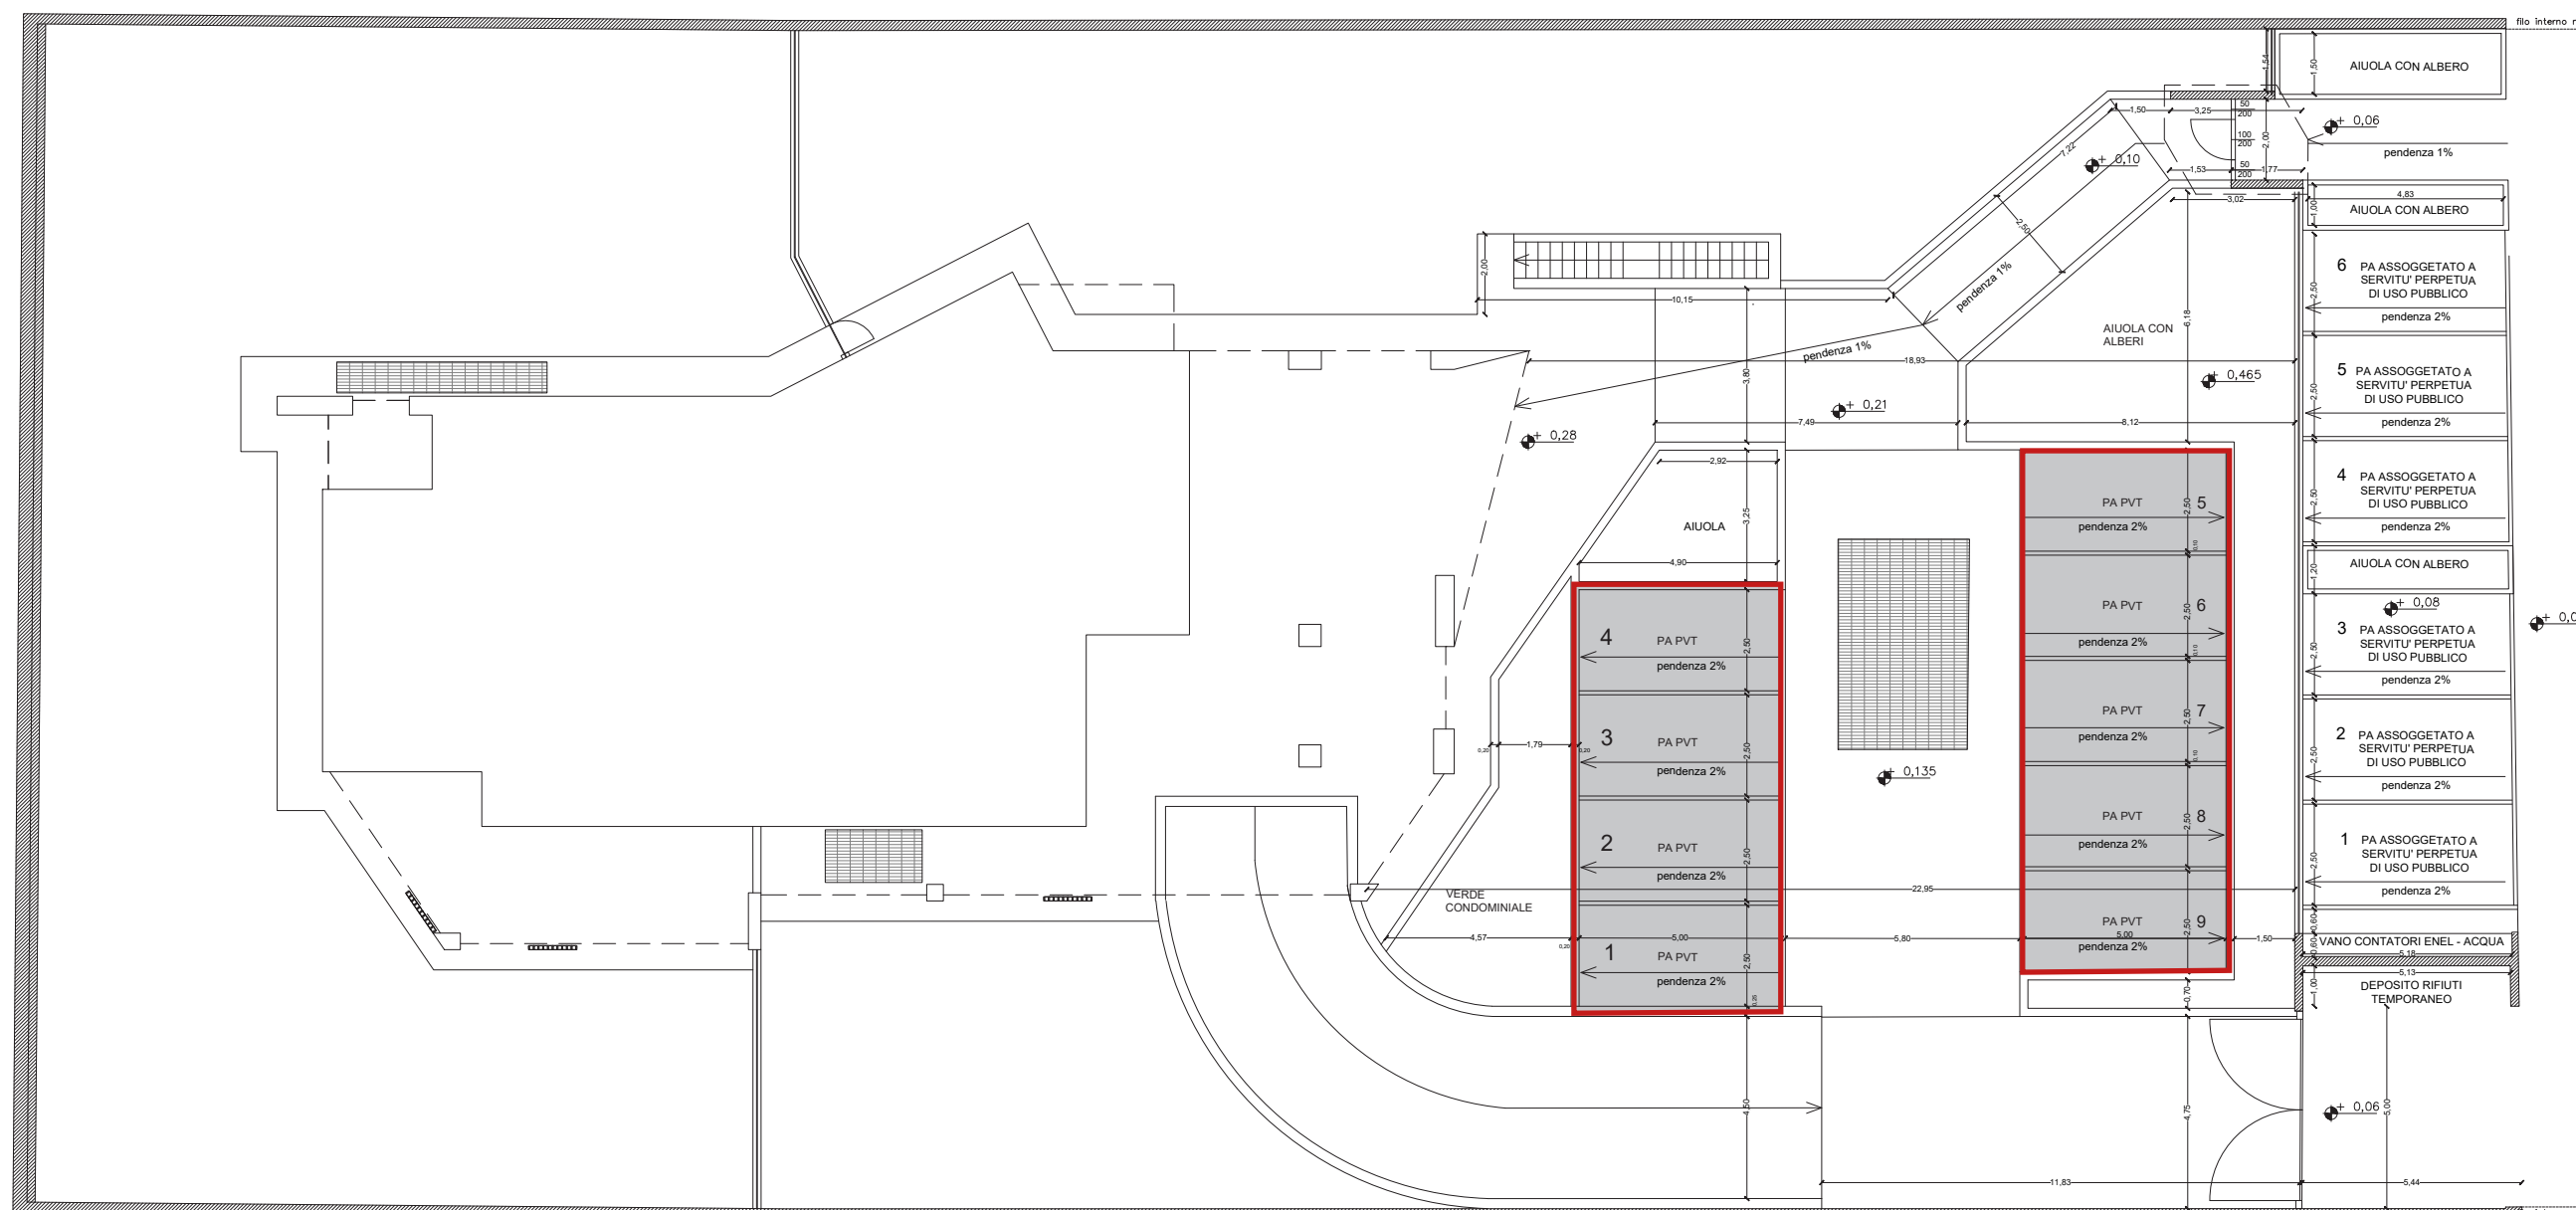



N

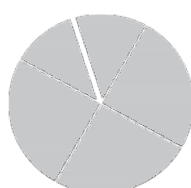


NOTA: Le dimensioni indicate nel presente elaborato sono soggette alle normali tolleranze di cantiere e gli arredi sono puramente indicativi

PIANTA POSTI AUTO

PIANO TERRA

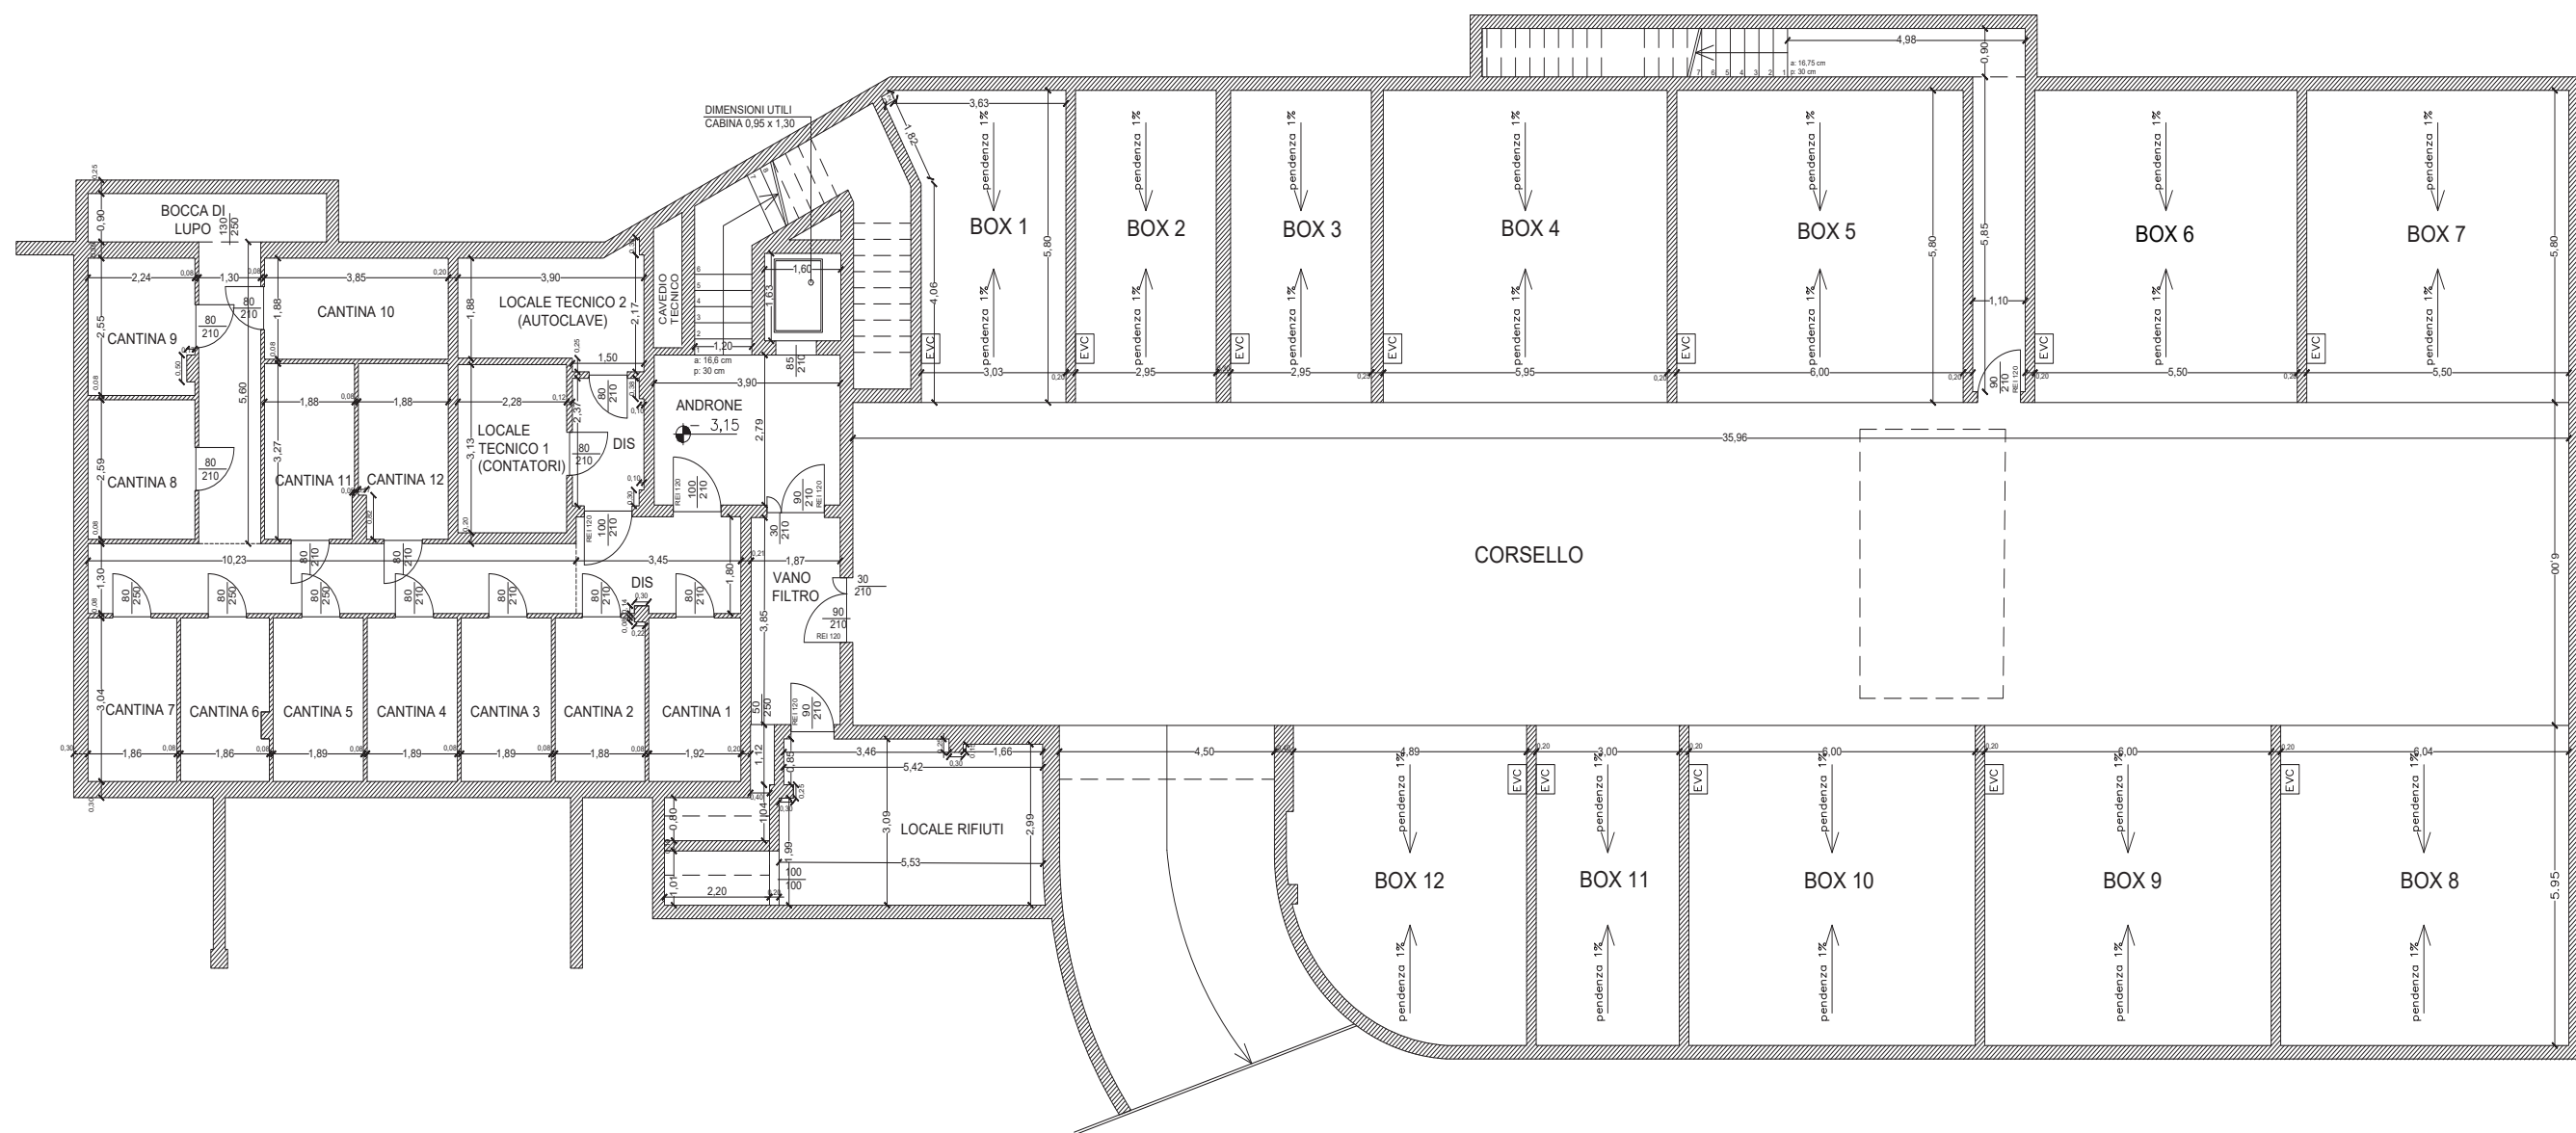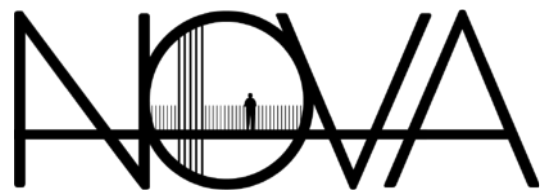

N

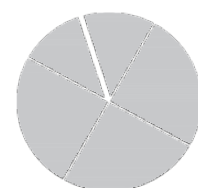

FUORI SCALA

NOTA: Le dimensioni indicate nel presente elaborato sono soggette alle normali tolleranze di cantiere e gli arredi sono puramente indicativi

PIANO INTERRATO

PIANTACANTINE-BOX

