


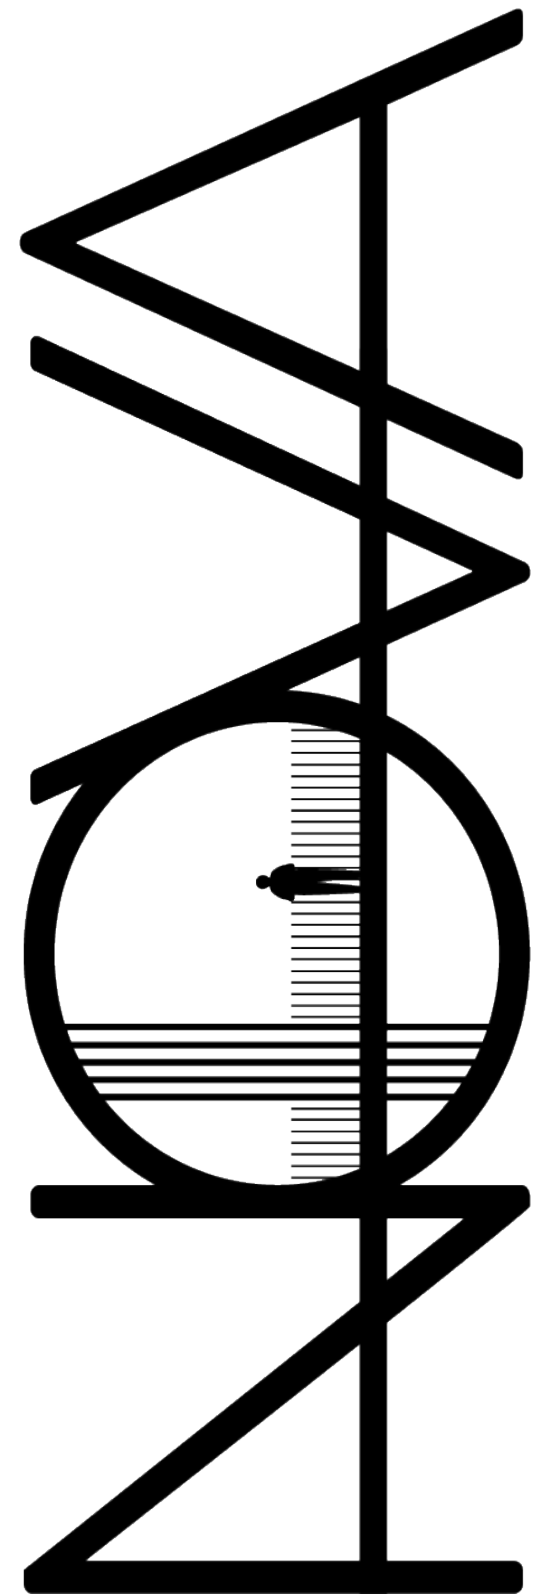













PIANA PIANO QUINTO

N

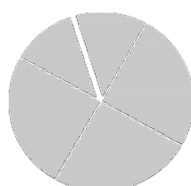


FUORI SCALA

NOTA: Le dimensioni indicate nel presente elaborato sono soggette alle normali tolleranze di cantiere e gli arredi sono puramente indicativi

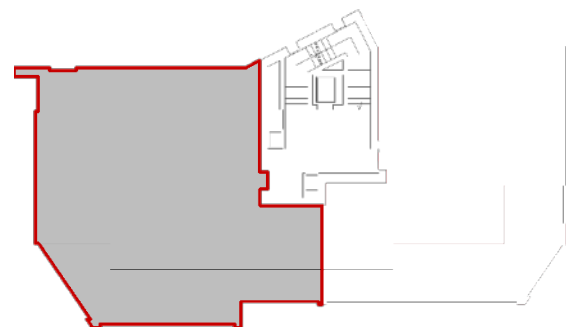



N

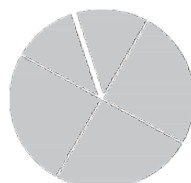

FUORI SCALA



NOTA: Le dimensioni indicate nel presente elaborato sono soggette alle normali tolleranze di cantiere e gli arredi sono puramente indicativi

APP.10

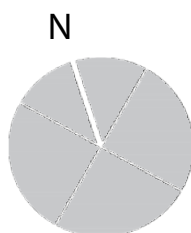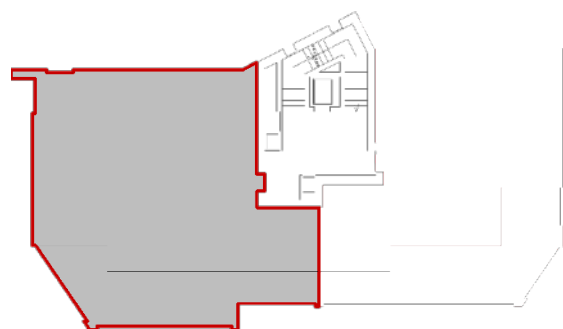

NOTA: Le dimensioni indicate nel presente elaborato sono soggette alle normali tolleranze di cantiere e gli arredi sono puramente indicativi



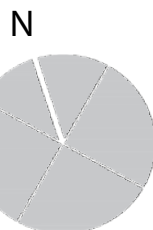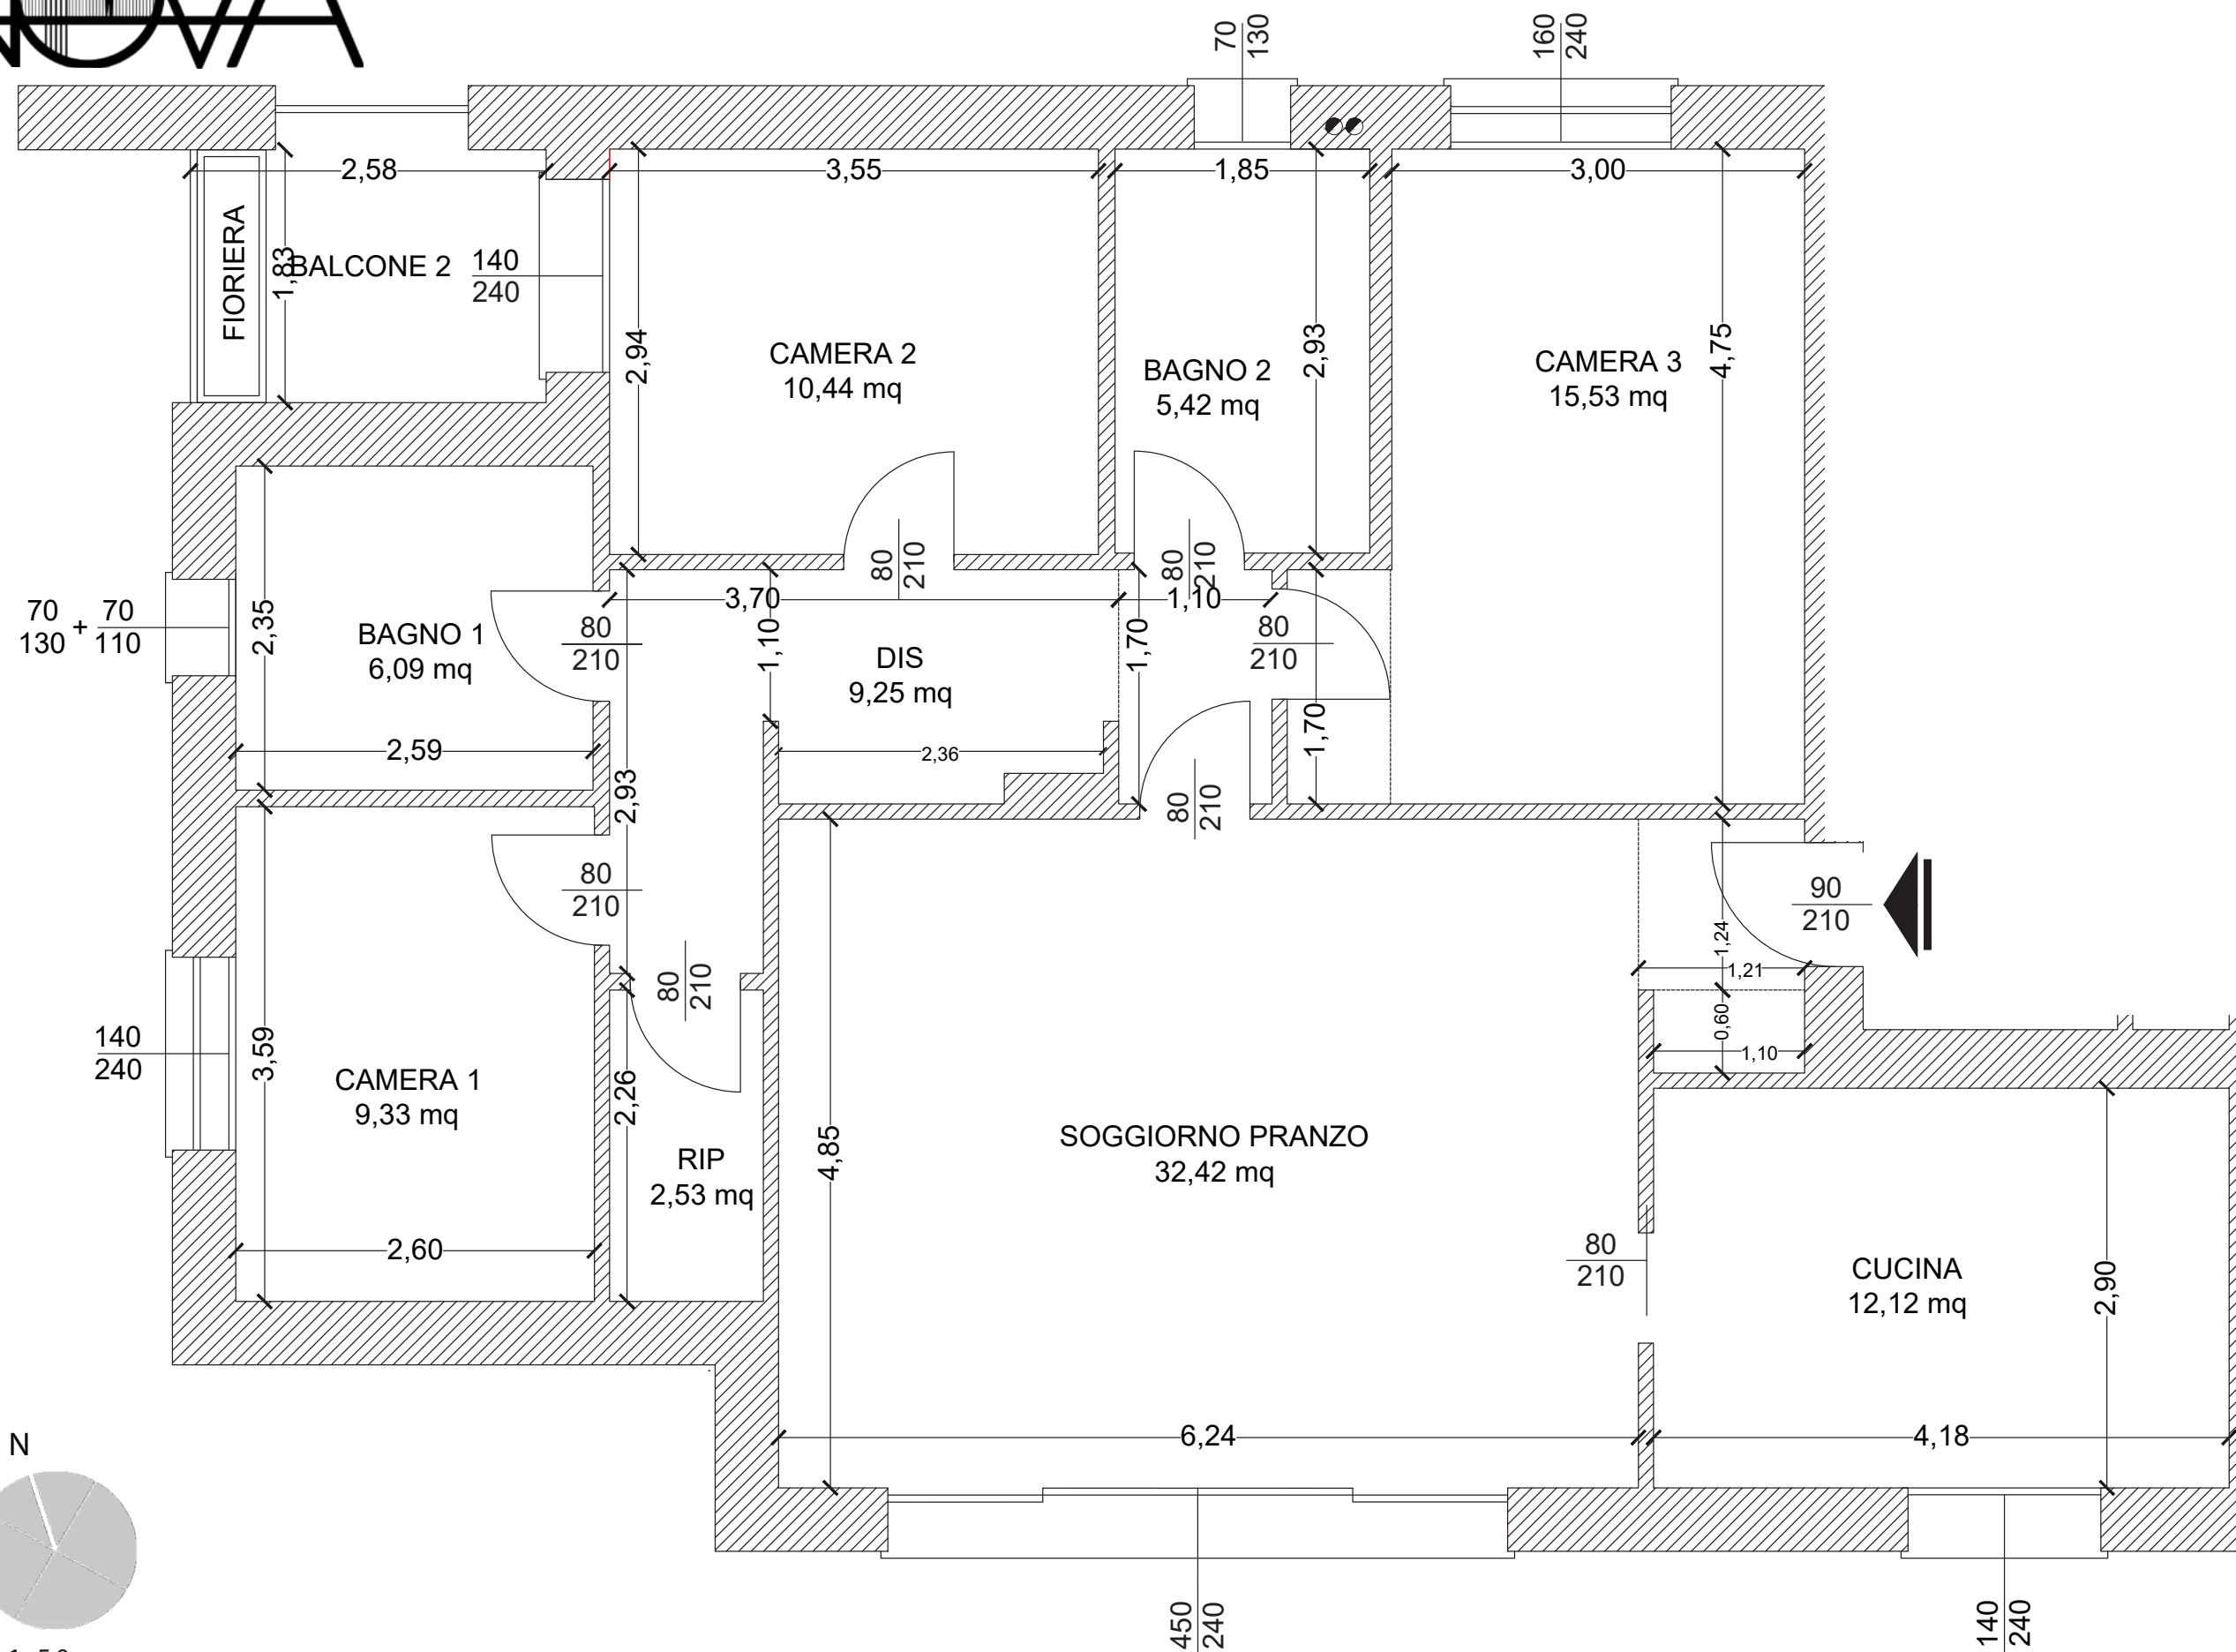

SCALA 1:50

NOTA: Le dimensioni indicate nel presente elaborato sono soggette alle normali tolleranze di cantiere e gli arredi sono puramente indicativi


APP.10




TECNOCONSULT





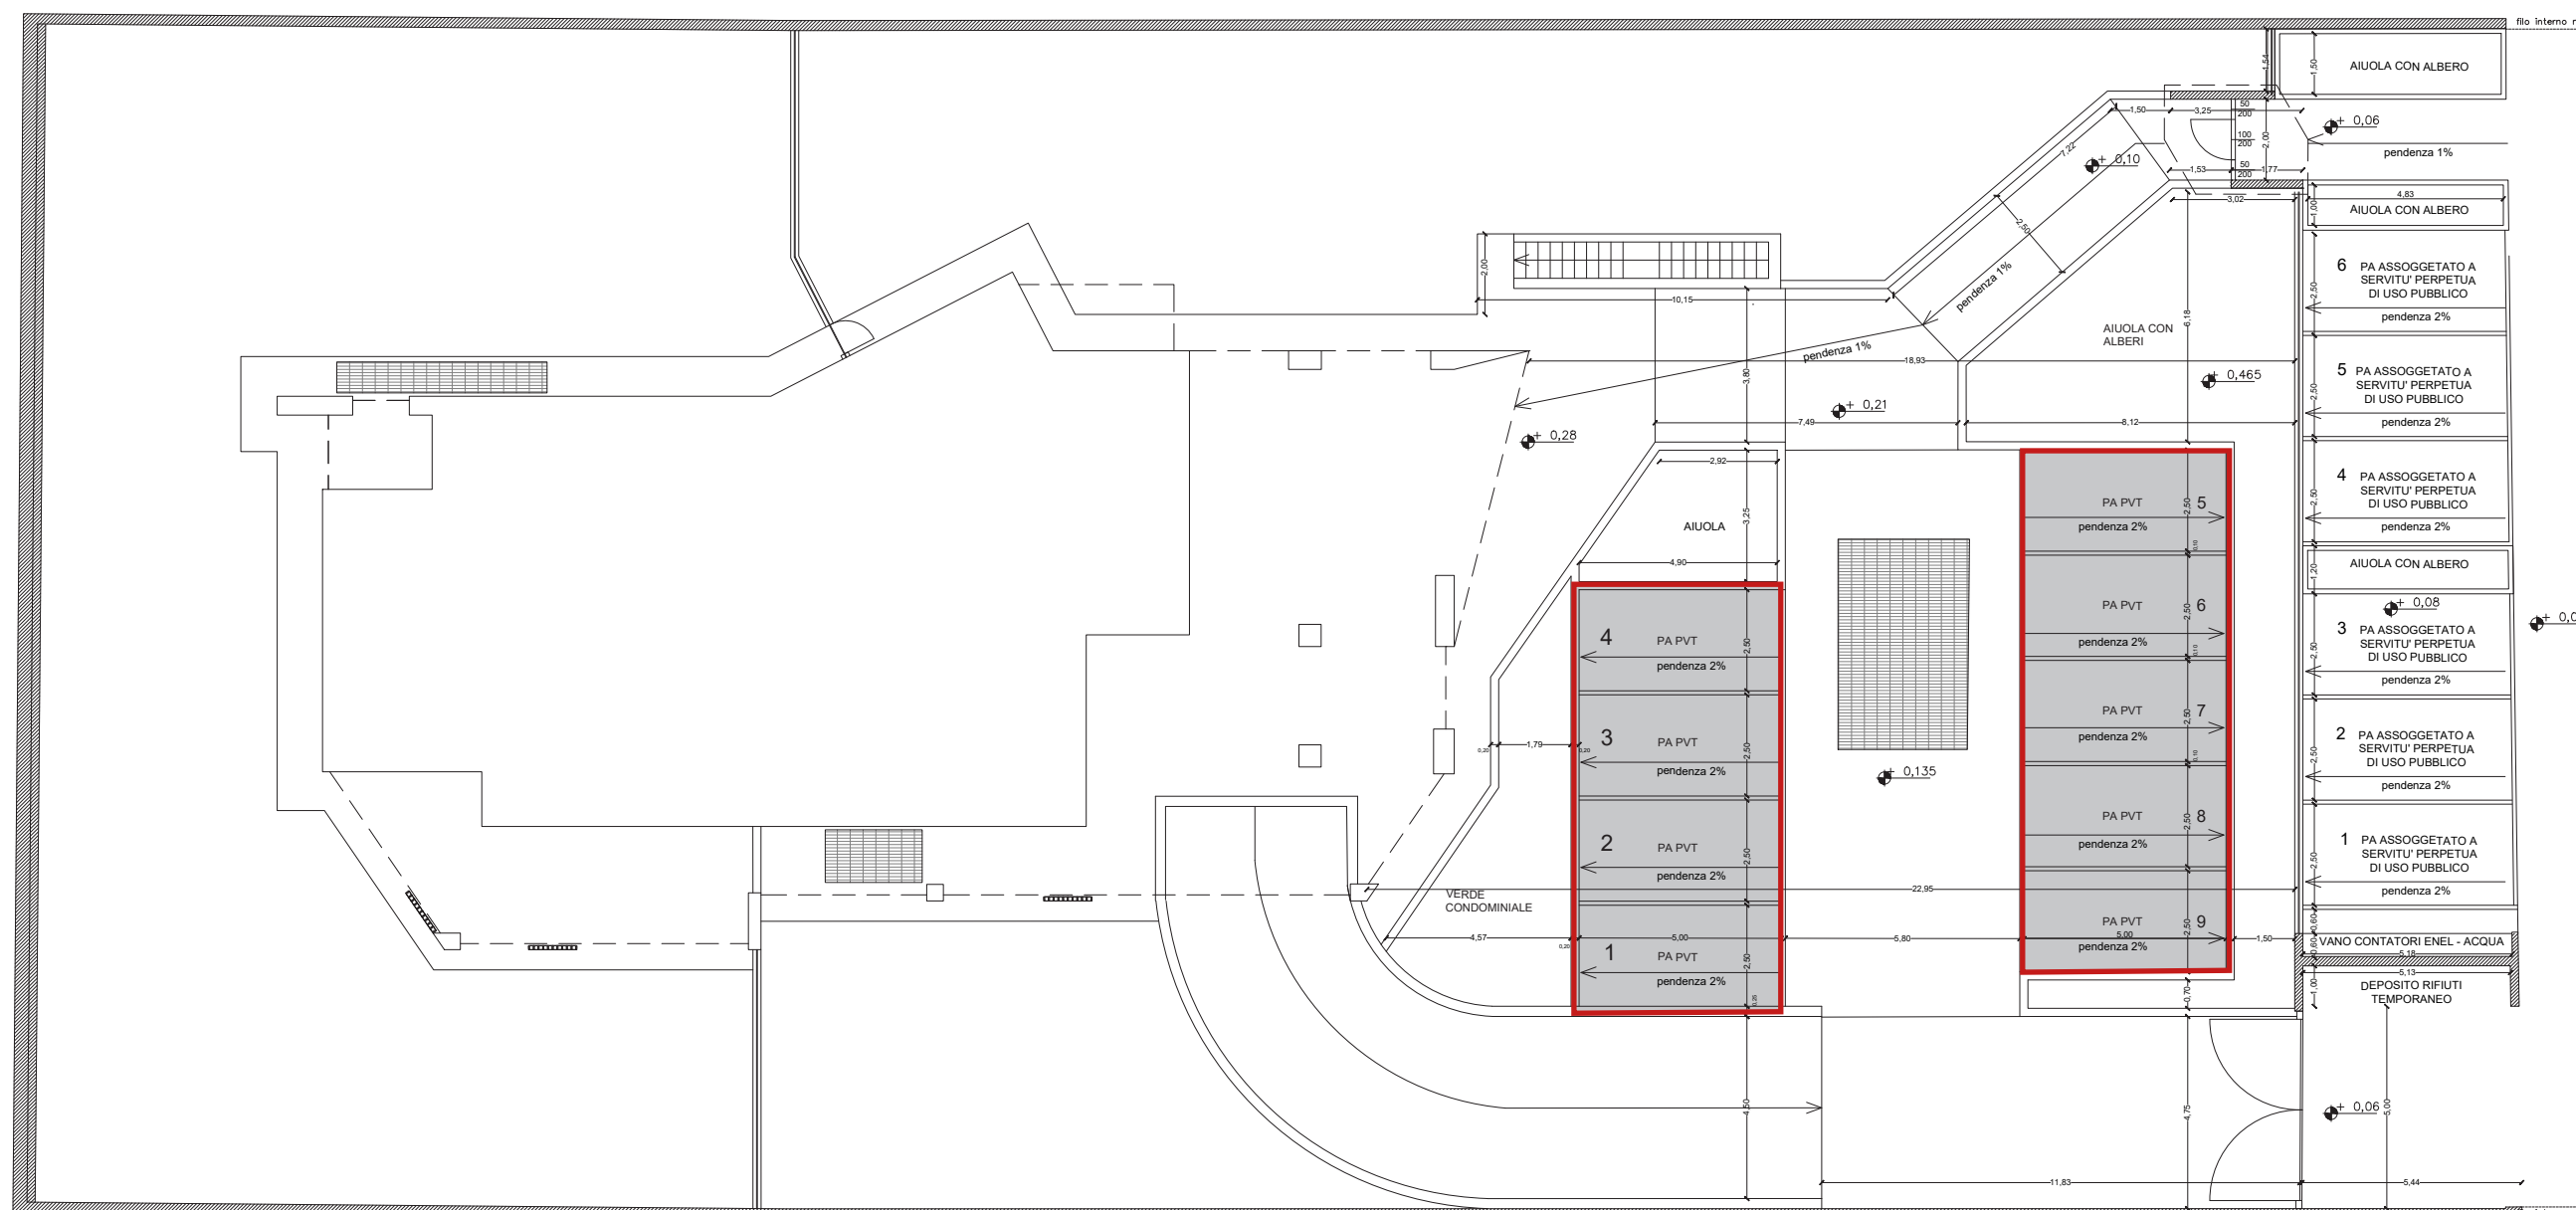



N

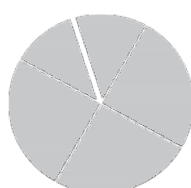

NOTA: Le dimensioni indicate nel presente elaborato sono soggette alle normali tolleranze di cantiere e gli arredi sono puramente indicativi

PIANTA POSTI AUTO

PIANO TERRA

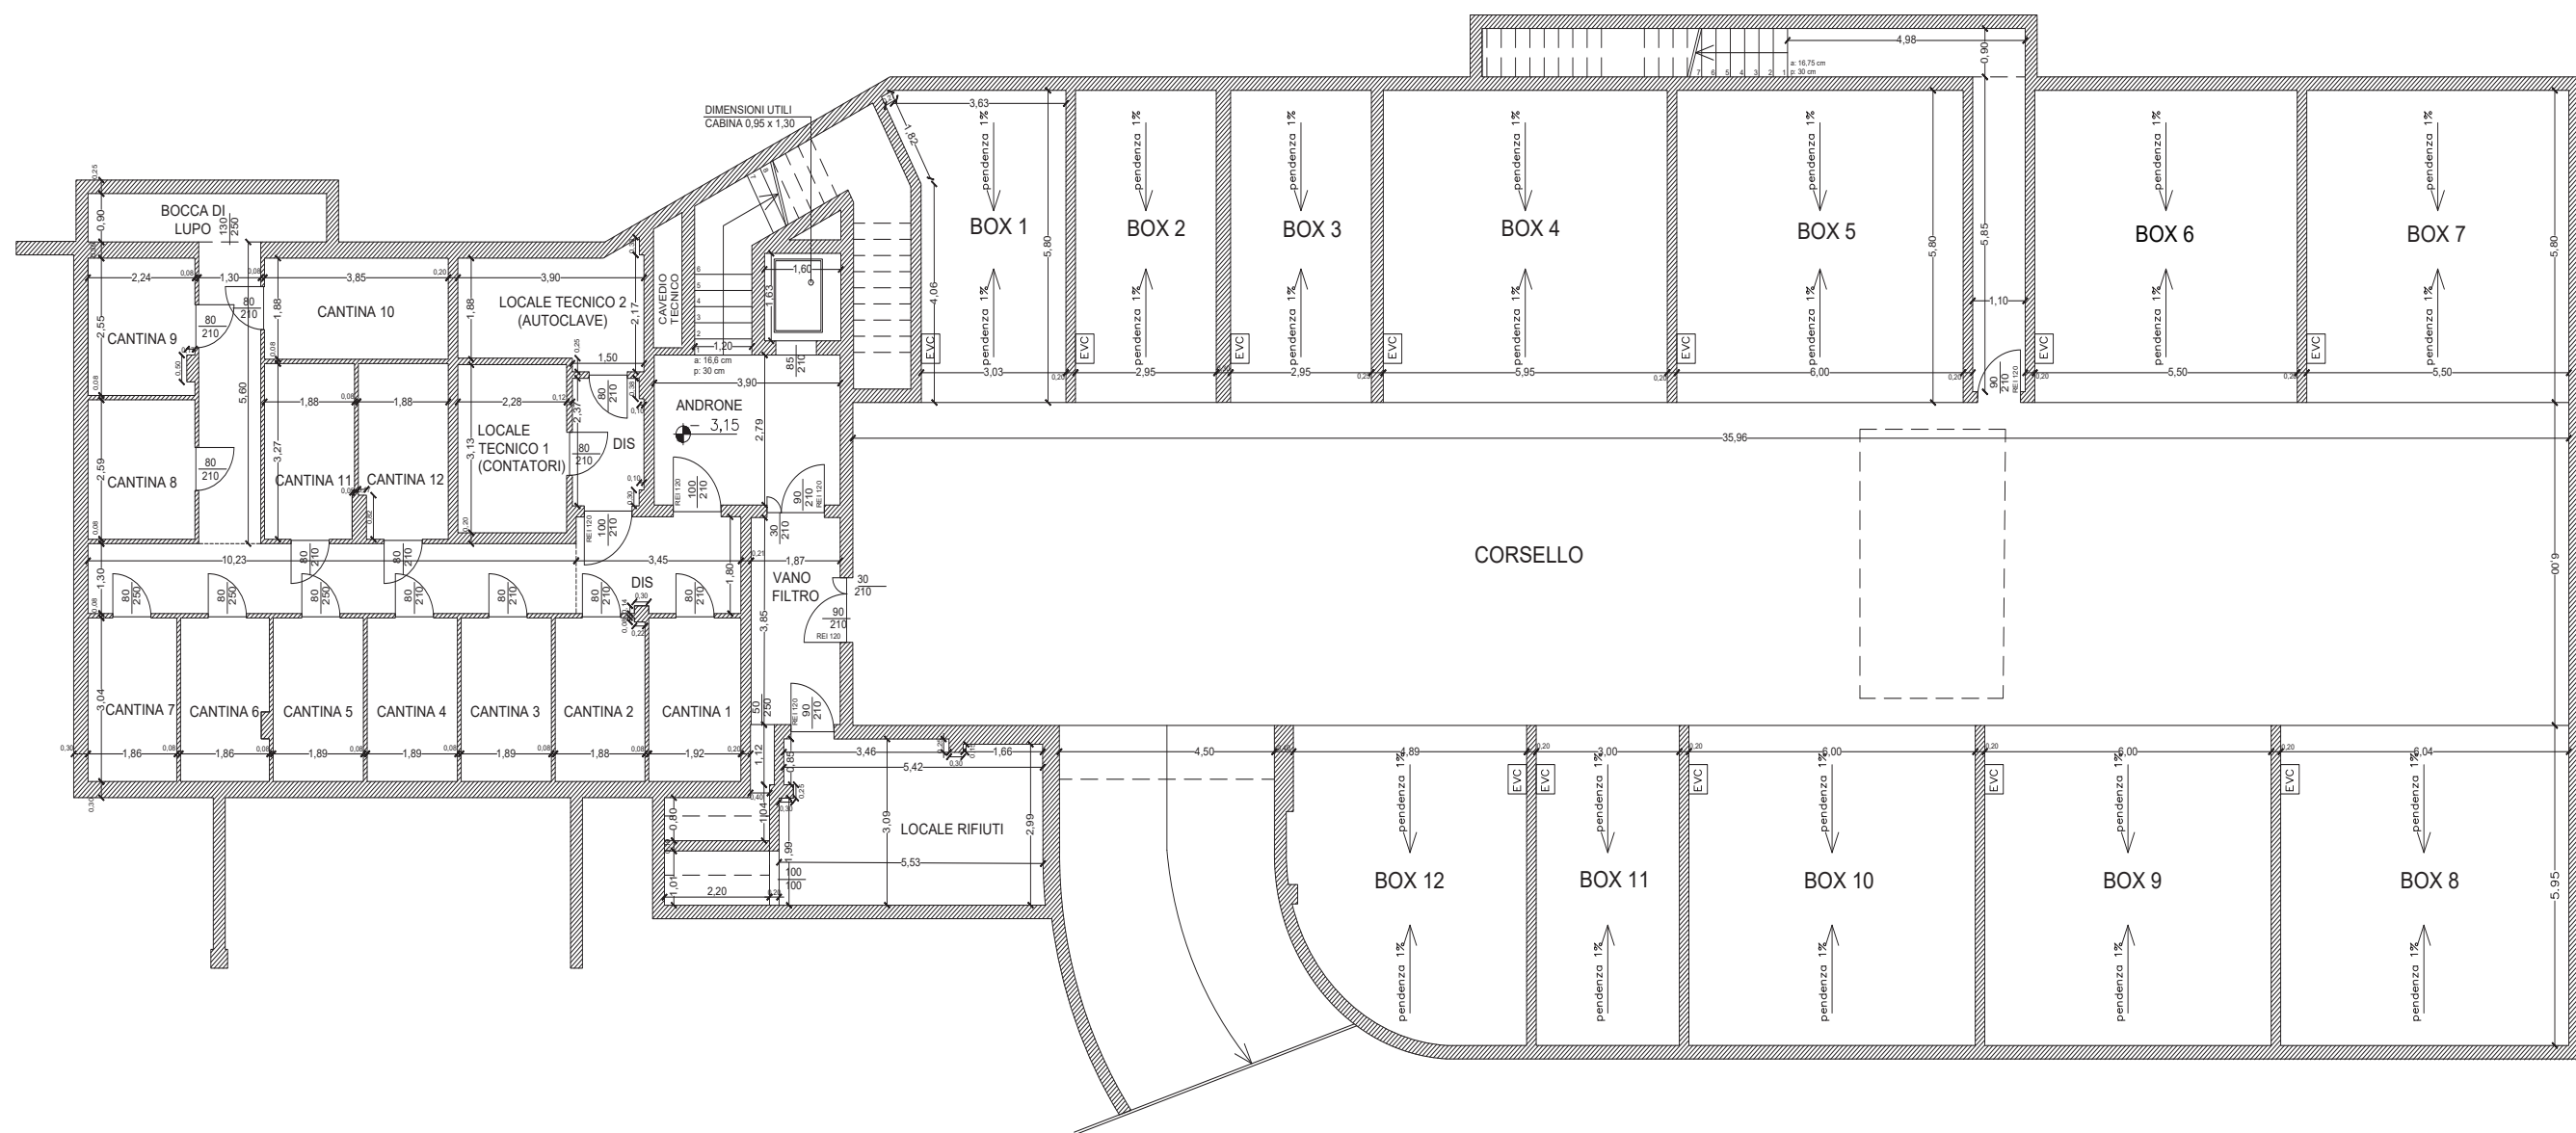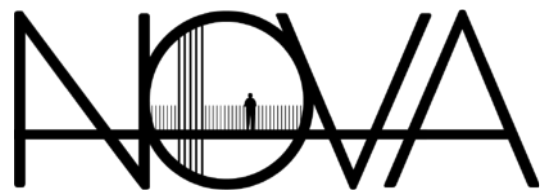

N

FUORI SCALA

NOTA: Le dimensioni indicate nel presente elaborato sono soggette alle normali tolleranze di cantiere e gli arredi sono puramente indicativi

PIANO INTERRATO

PIANTACANTINE-BOX

